Эскиз аллеи Славы Героев Советского Союза уроженцев Жуковского района

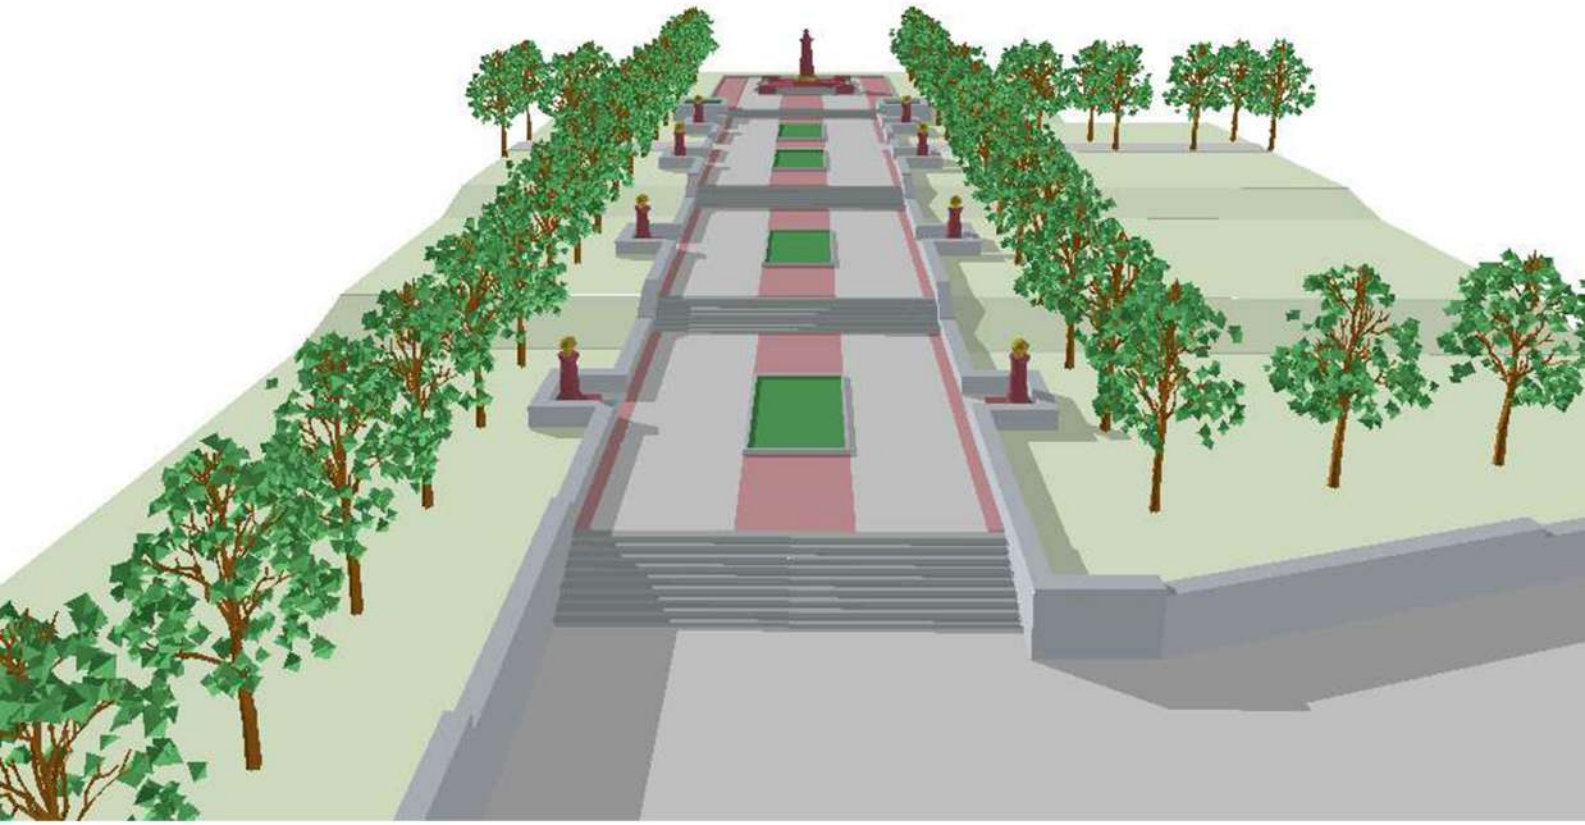

План территории

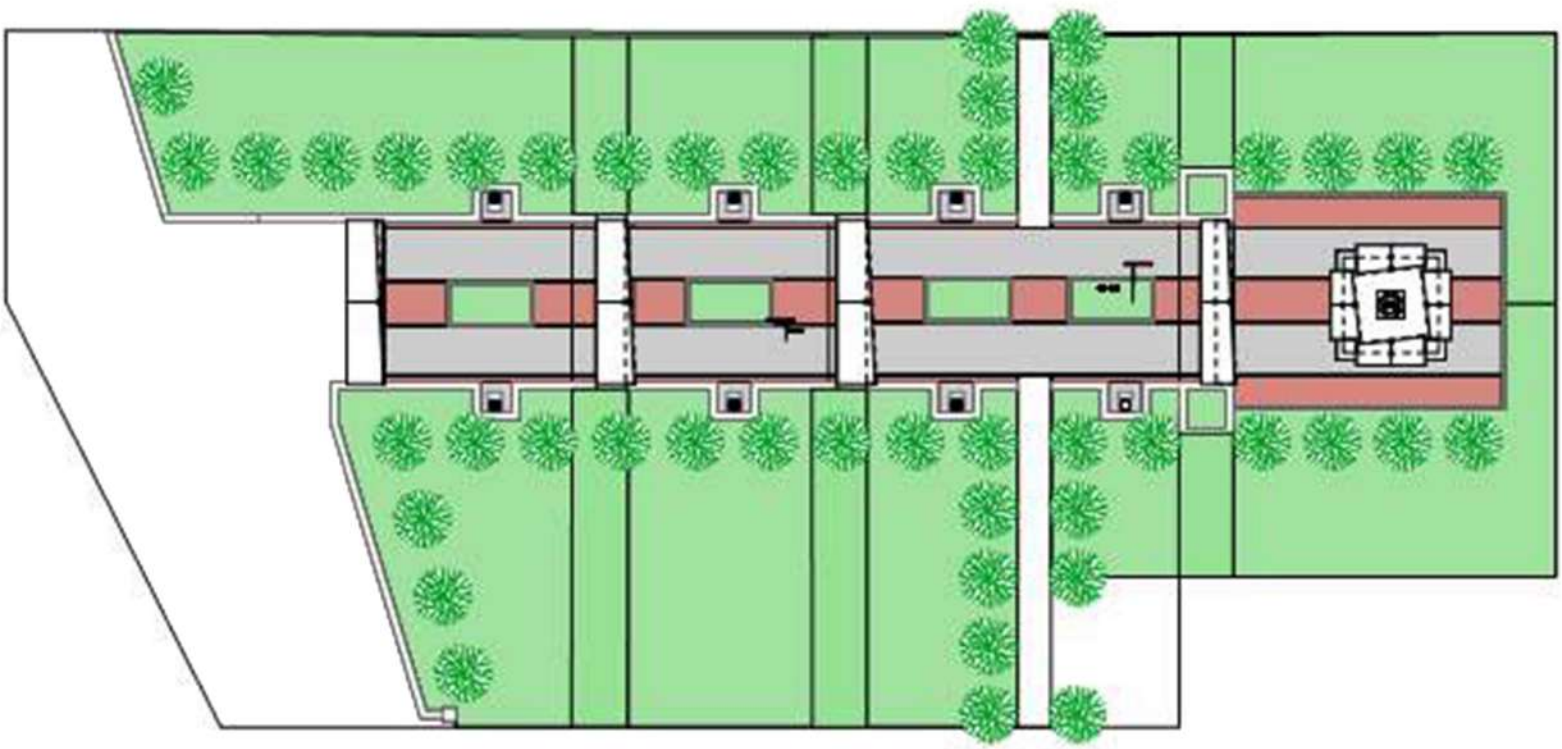

Композиция памятника Герою Советского Союза Вариант 1

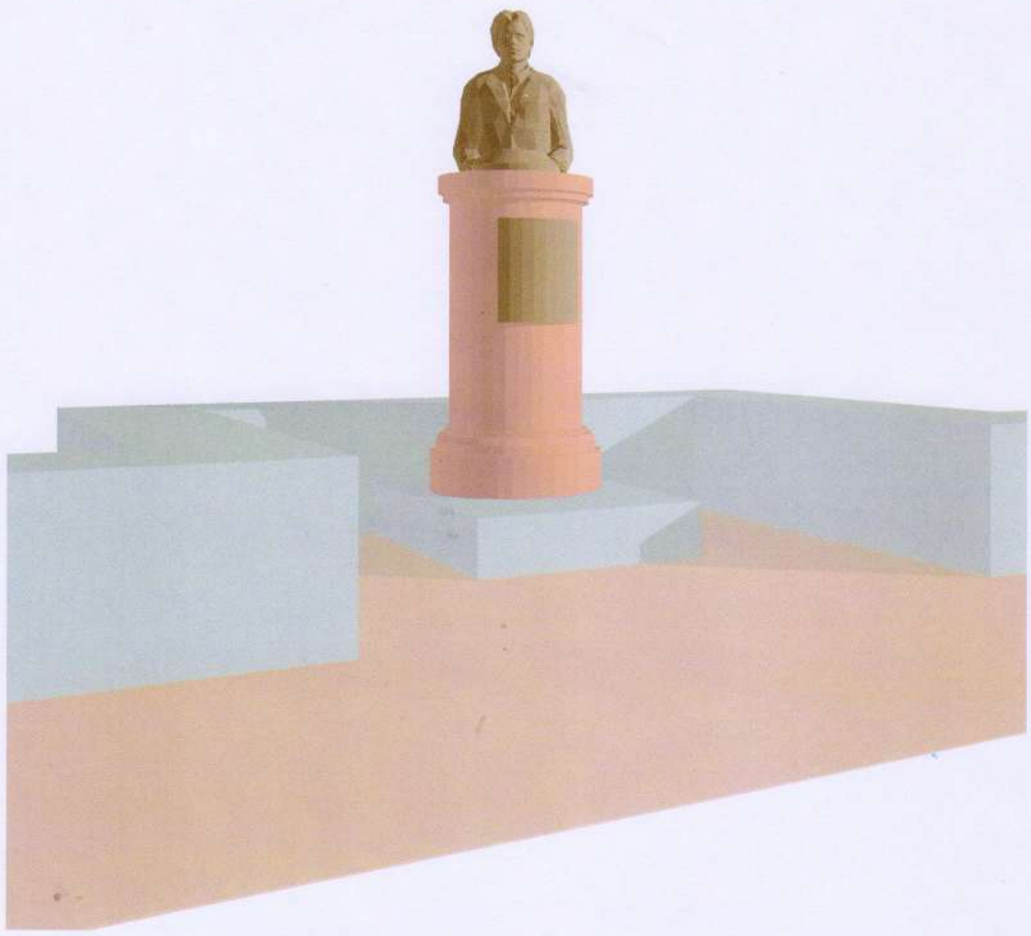

В нише лестницы размещается вертикальная отдельно стоящая цилиндрическая колонна высотой 1,9 м, диаметром 0,8 м, цветом красного мрамора. В основании прямоугольный стилобат цветом черного мрамора. В верхней части колонны капитель на которую устанавливается бронзовый бюст Героя.
В центральной части колонны текст на бронзовой накладке.

СТЕЛА С БЮСТОМ ВАР. 1.
М 1:50

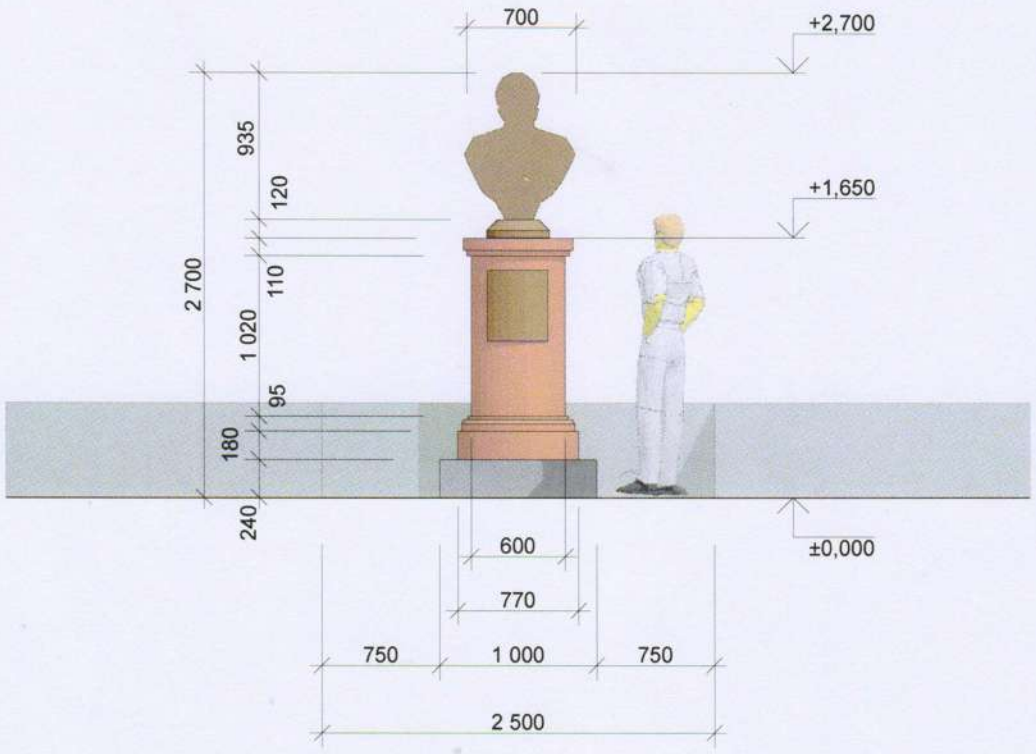

СТЕЛА ВАР. 1

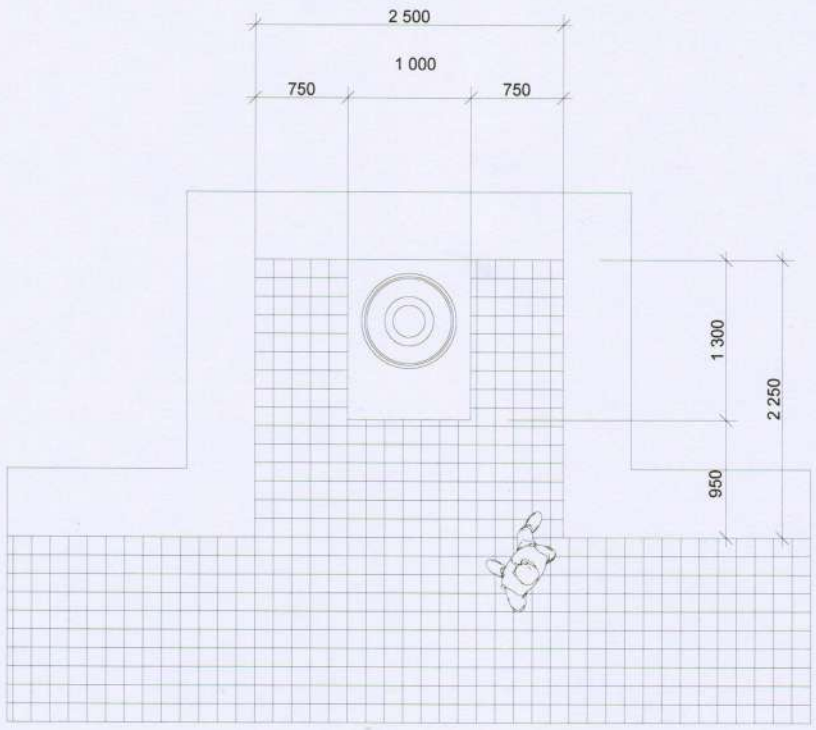

РАЗРАБОТАЛИ:
АРХИТЕКТОР А.А. БАЖЕНОВ
АРХИТЕКТОР А.А. БАЖЕНОВА

РАЗРАБОТАЛИ:
АРХИТЕКТОР А.А. БАЖЕНОВ
АРХИТЕКТОР А.А. БАЖЕНОВА

Композиция памятника Герою Советского Союза Вариант 2

В нише лестницы размещается вертикальная прямоугольная стела габаритом 1,7м на 0,8м цветом красного мрамора.
В основании прямоугольный стилобат цветом черного мрамора. На лицевой стороне стелы размещается барельеф с портретом Героя и текст на бронзовой накладке.
Монтируется непосредственно на парапет лестницы.

СТЕЛА ВАР. 2

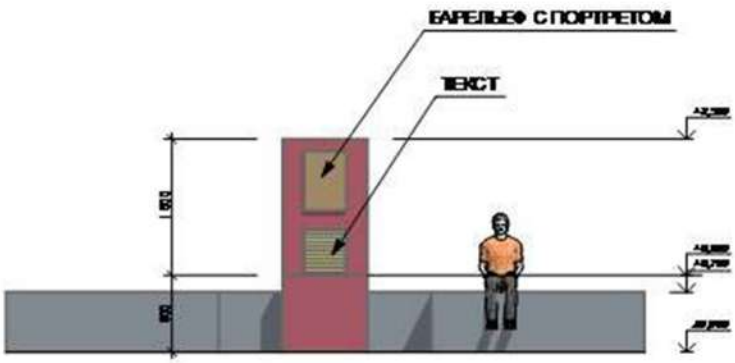

РАЗРАБОТАЛИ:
АРХИТЕКТОР А.А. БАЖЕНОВ
АРХИТЕКТОР А.А. БАЖЕНОВА

СТЕЛА ВАР. 2

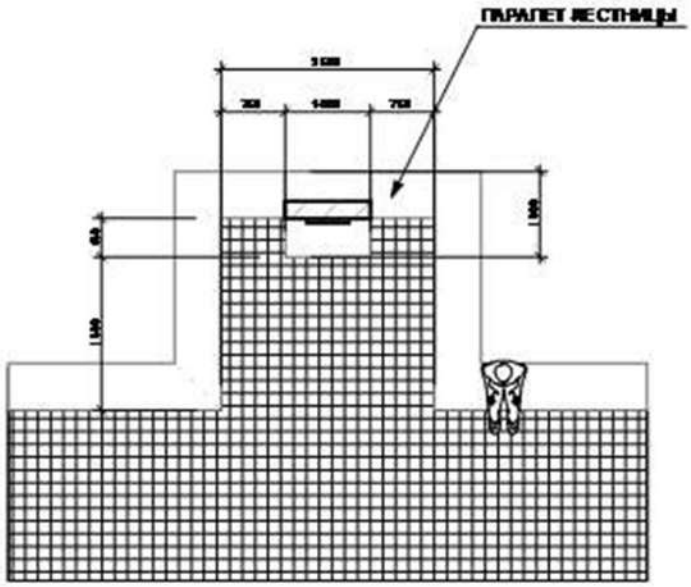

РАЗРАБОТАЛИ:
АРХИТЕКТОР А.А. БАЖЕНОВ
АРХИТЕКТОР А.А. БАЖЕНОВА

Композиция памятника Герою Советского Союза Вариант 3

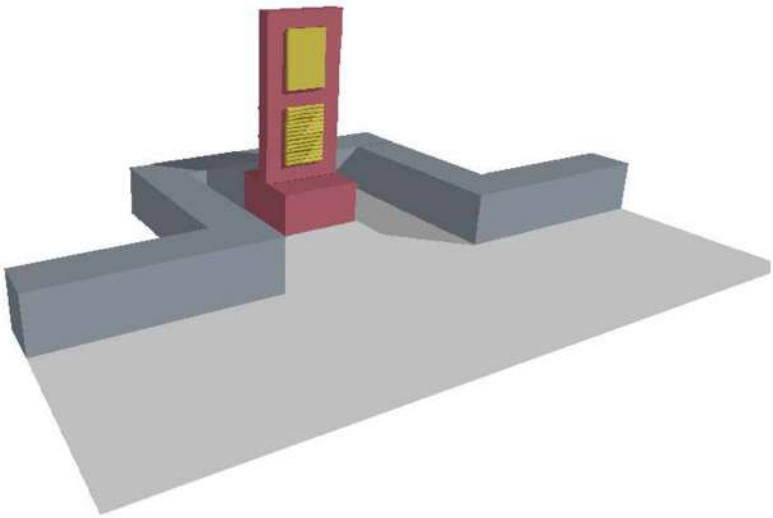

В нише лестницы размещается вертикальная отдельно стоящая стела габаритом 2,0 м на 0,8м цветом красного мрамора.
В основании прямоугольный стилобат цветом черного мрамора. На лицевой стороне стелы размещается барельеф с фасом Героя и текст на бронзовой накладке.

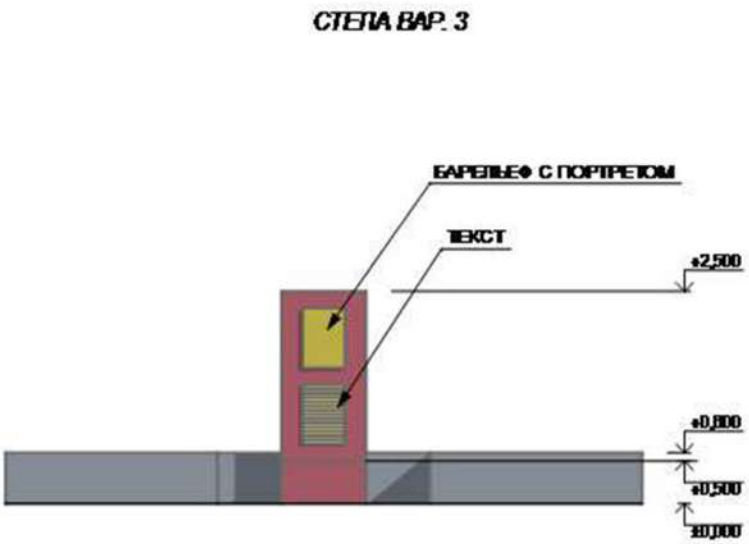

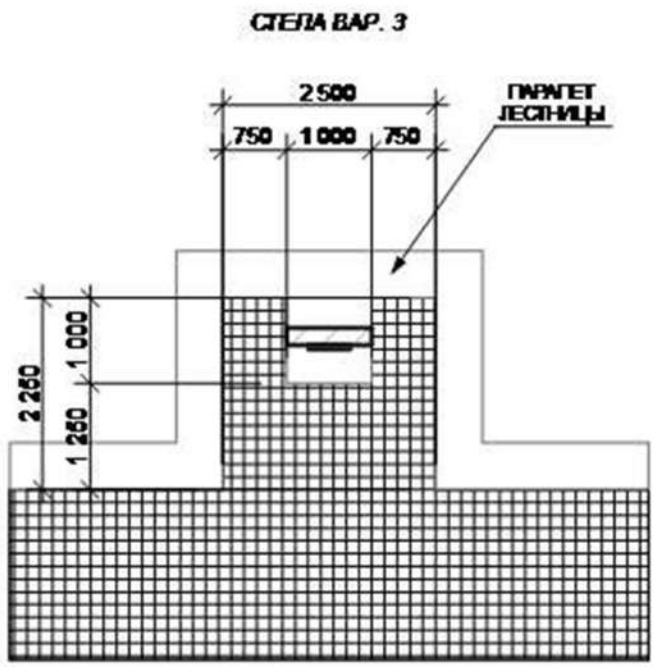

РАЗРАБОТАЛИ:
АРХИТЕКТОР А.А. БАЖЕНОВ
АРХИТЕКТОР А.А. БАЖЕНОВА

РАЗРАБОТАЛИ:
АРХИТЕКТОР А.А. БАЖЕНОВ
АРХИТЕКТОР А.А. БАЖЕНОВА