


ДИЗАЙН-ПРОЕКТ
дворовой территории по ул.Ленина, д.5
в г. Жуков Калужской области

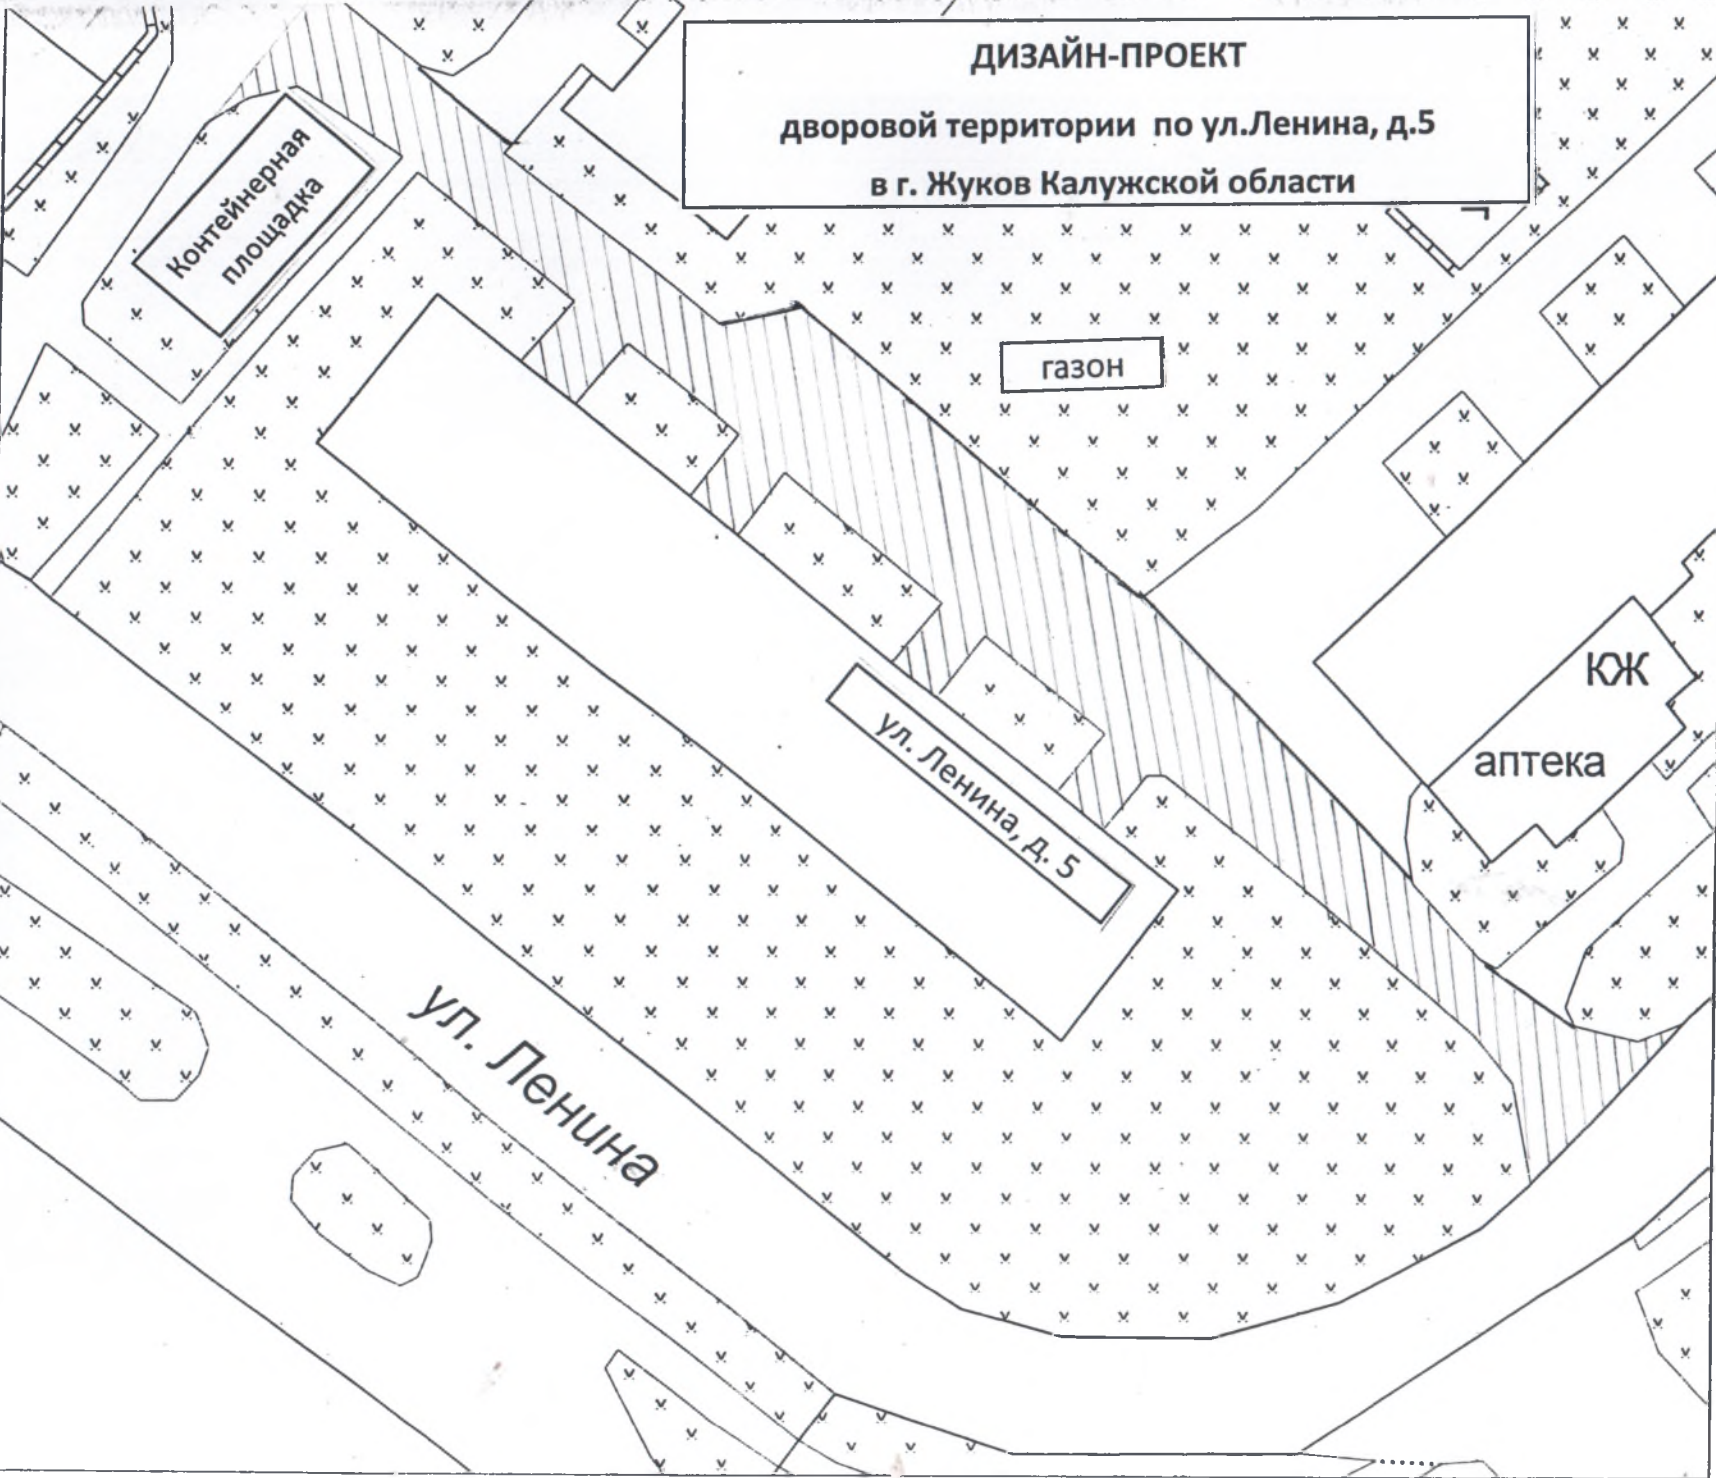

газон

ул. Ленина, д. 5

КЖ
аптека

ул. Ленина



Асфальтобетонное
покрытие дворовых
проездов