


ДИЗАЙН-ПРОЕКТ
дворовой территории по ул.Сельхозтехника,
д.12 и д.16 в г. Жуков Калужской области

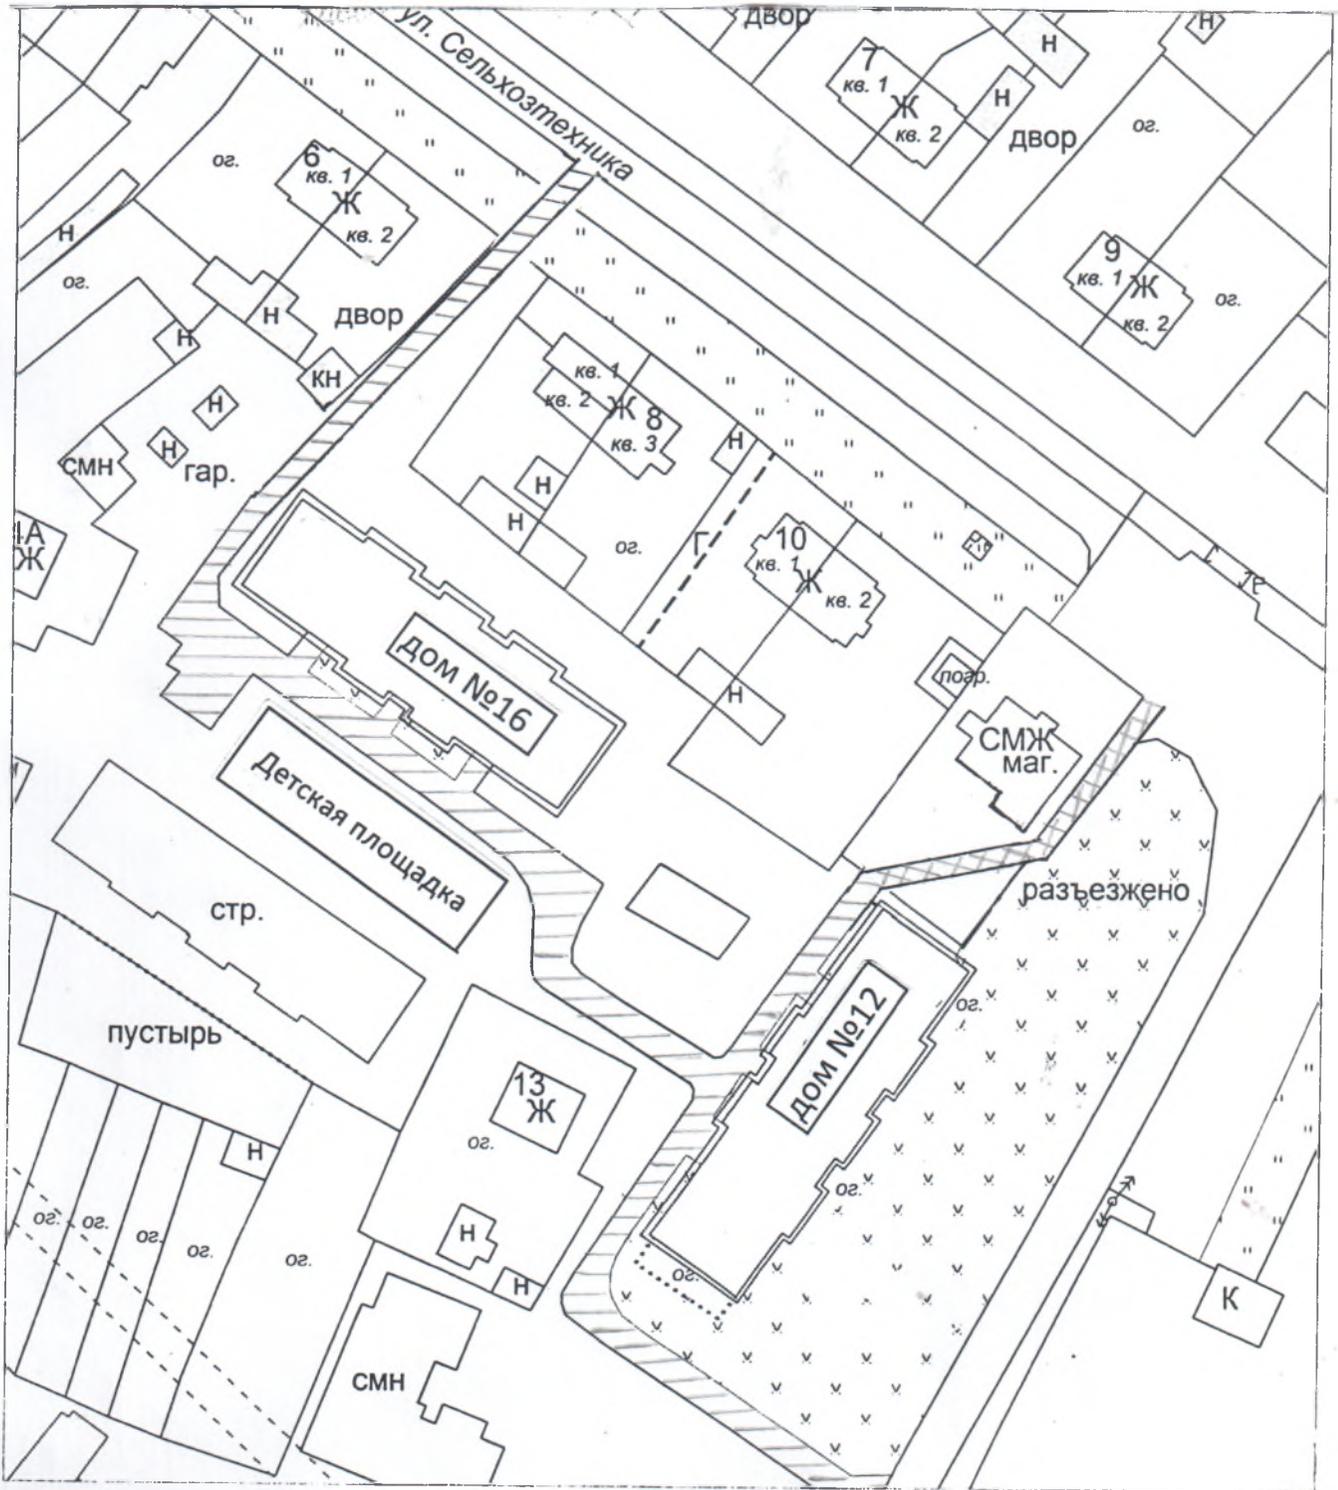

 — Тротуар



— Асфальтобетонное покрытие дворовых проездов