


**ДИЗАЙН-ПРОЕКТ**  
**общественной территории пешеходного**  
**мостика через ручей по ул. Лесная**  
**в г. Жуков Калужской области**

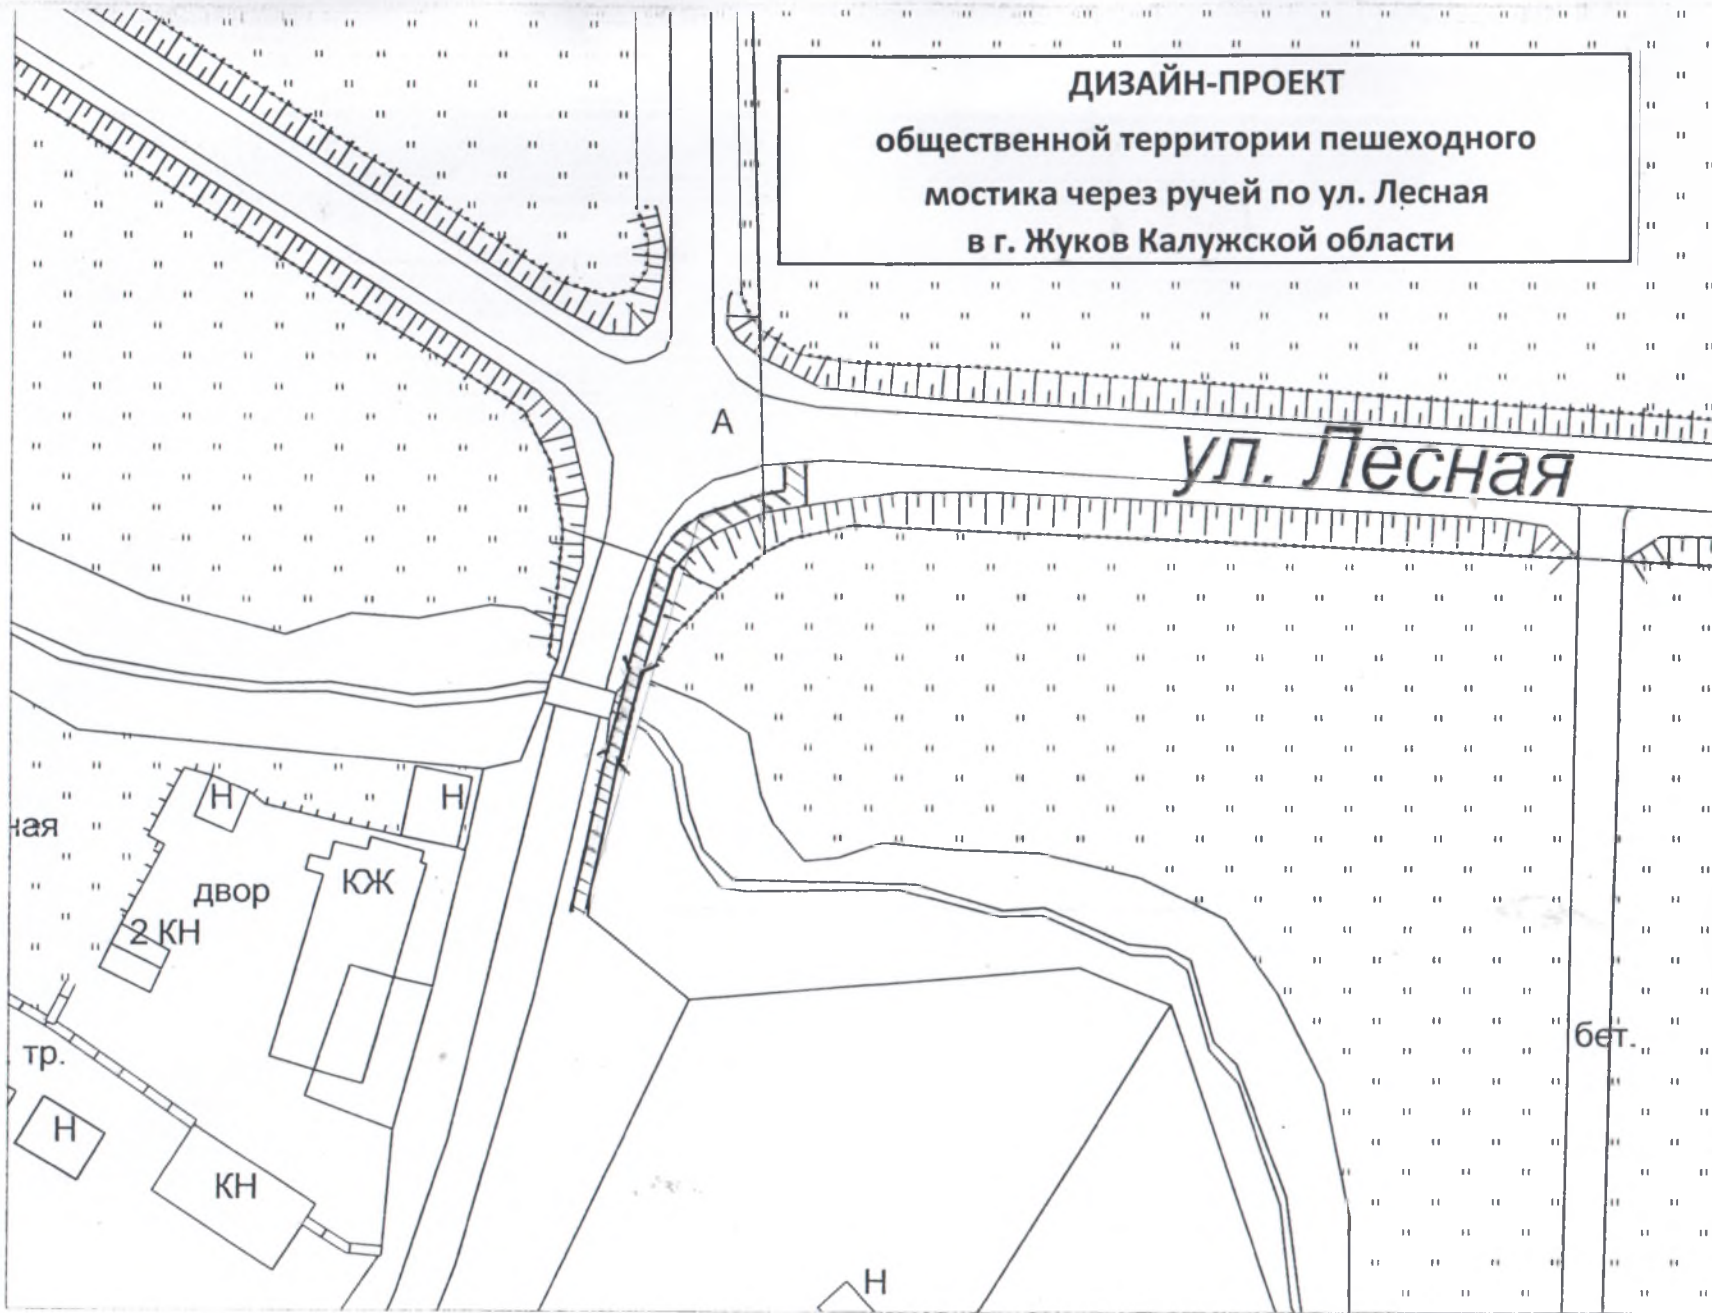

Пешеходный мостик  
с подходящими  
тротуарами