



А Д М И Н И С Т Р А Ц И Я
городского поселения
город Жуков

ПОСТАНОВЛЕНИЕ
г. Жуков

от «05» 04 2019

№ 264

О подготовке проекта межевания территории по ул. Ленина, включающей земельный участок с кадастровым номером 40:07:110108:91

В соответствии со ст. ст. 7, 43 Федерального закона от 06.10.2003 №131-ФЗ «Об общих принципах организации местного самоуправления в Российской Федерации», ст. 43, 45, 46 Градостроительного кодекса Российской Федерации

ПО С Т А Н О В Л Я Ю:

1. Администрации городского поселения город Жуков подготовить проект межевания территории по ул. Ленина, включающей земельный участок с кадастровым номером 40:07:110108:91.
2. Опубликовать настоящее Постановление в газете «Жуковский вестник».


Глава администрации
городского поселения город Жуков



О.В. Ким

Схема территории

для подготовки проекта межевания территории по ул. Ленина,
включающей земельный участок с кадастровым номером 40:07:110108:91

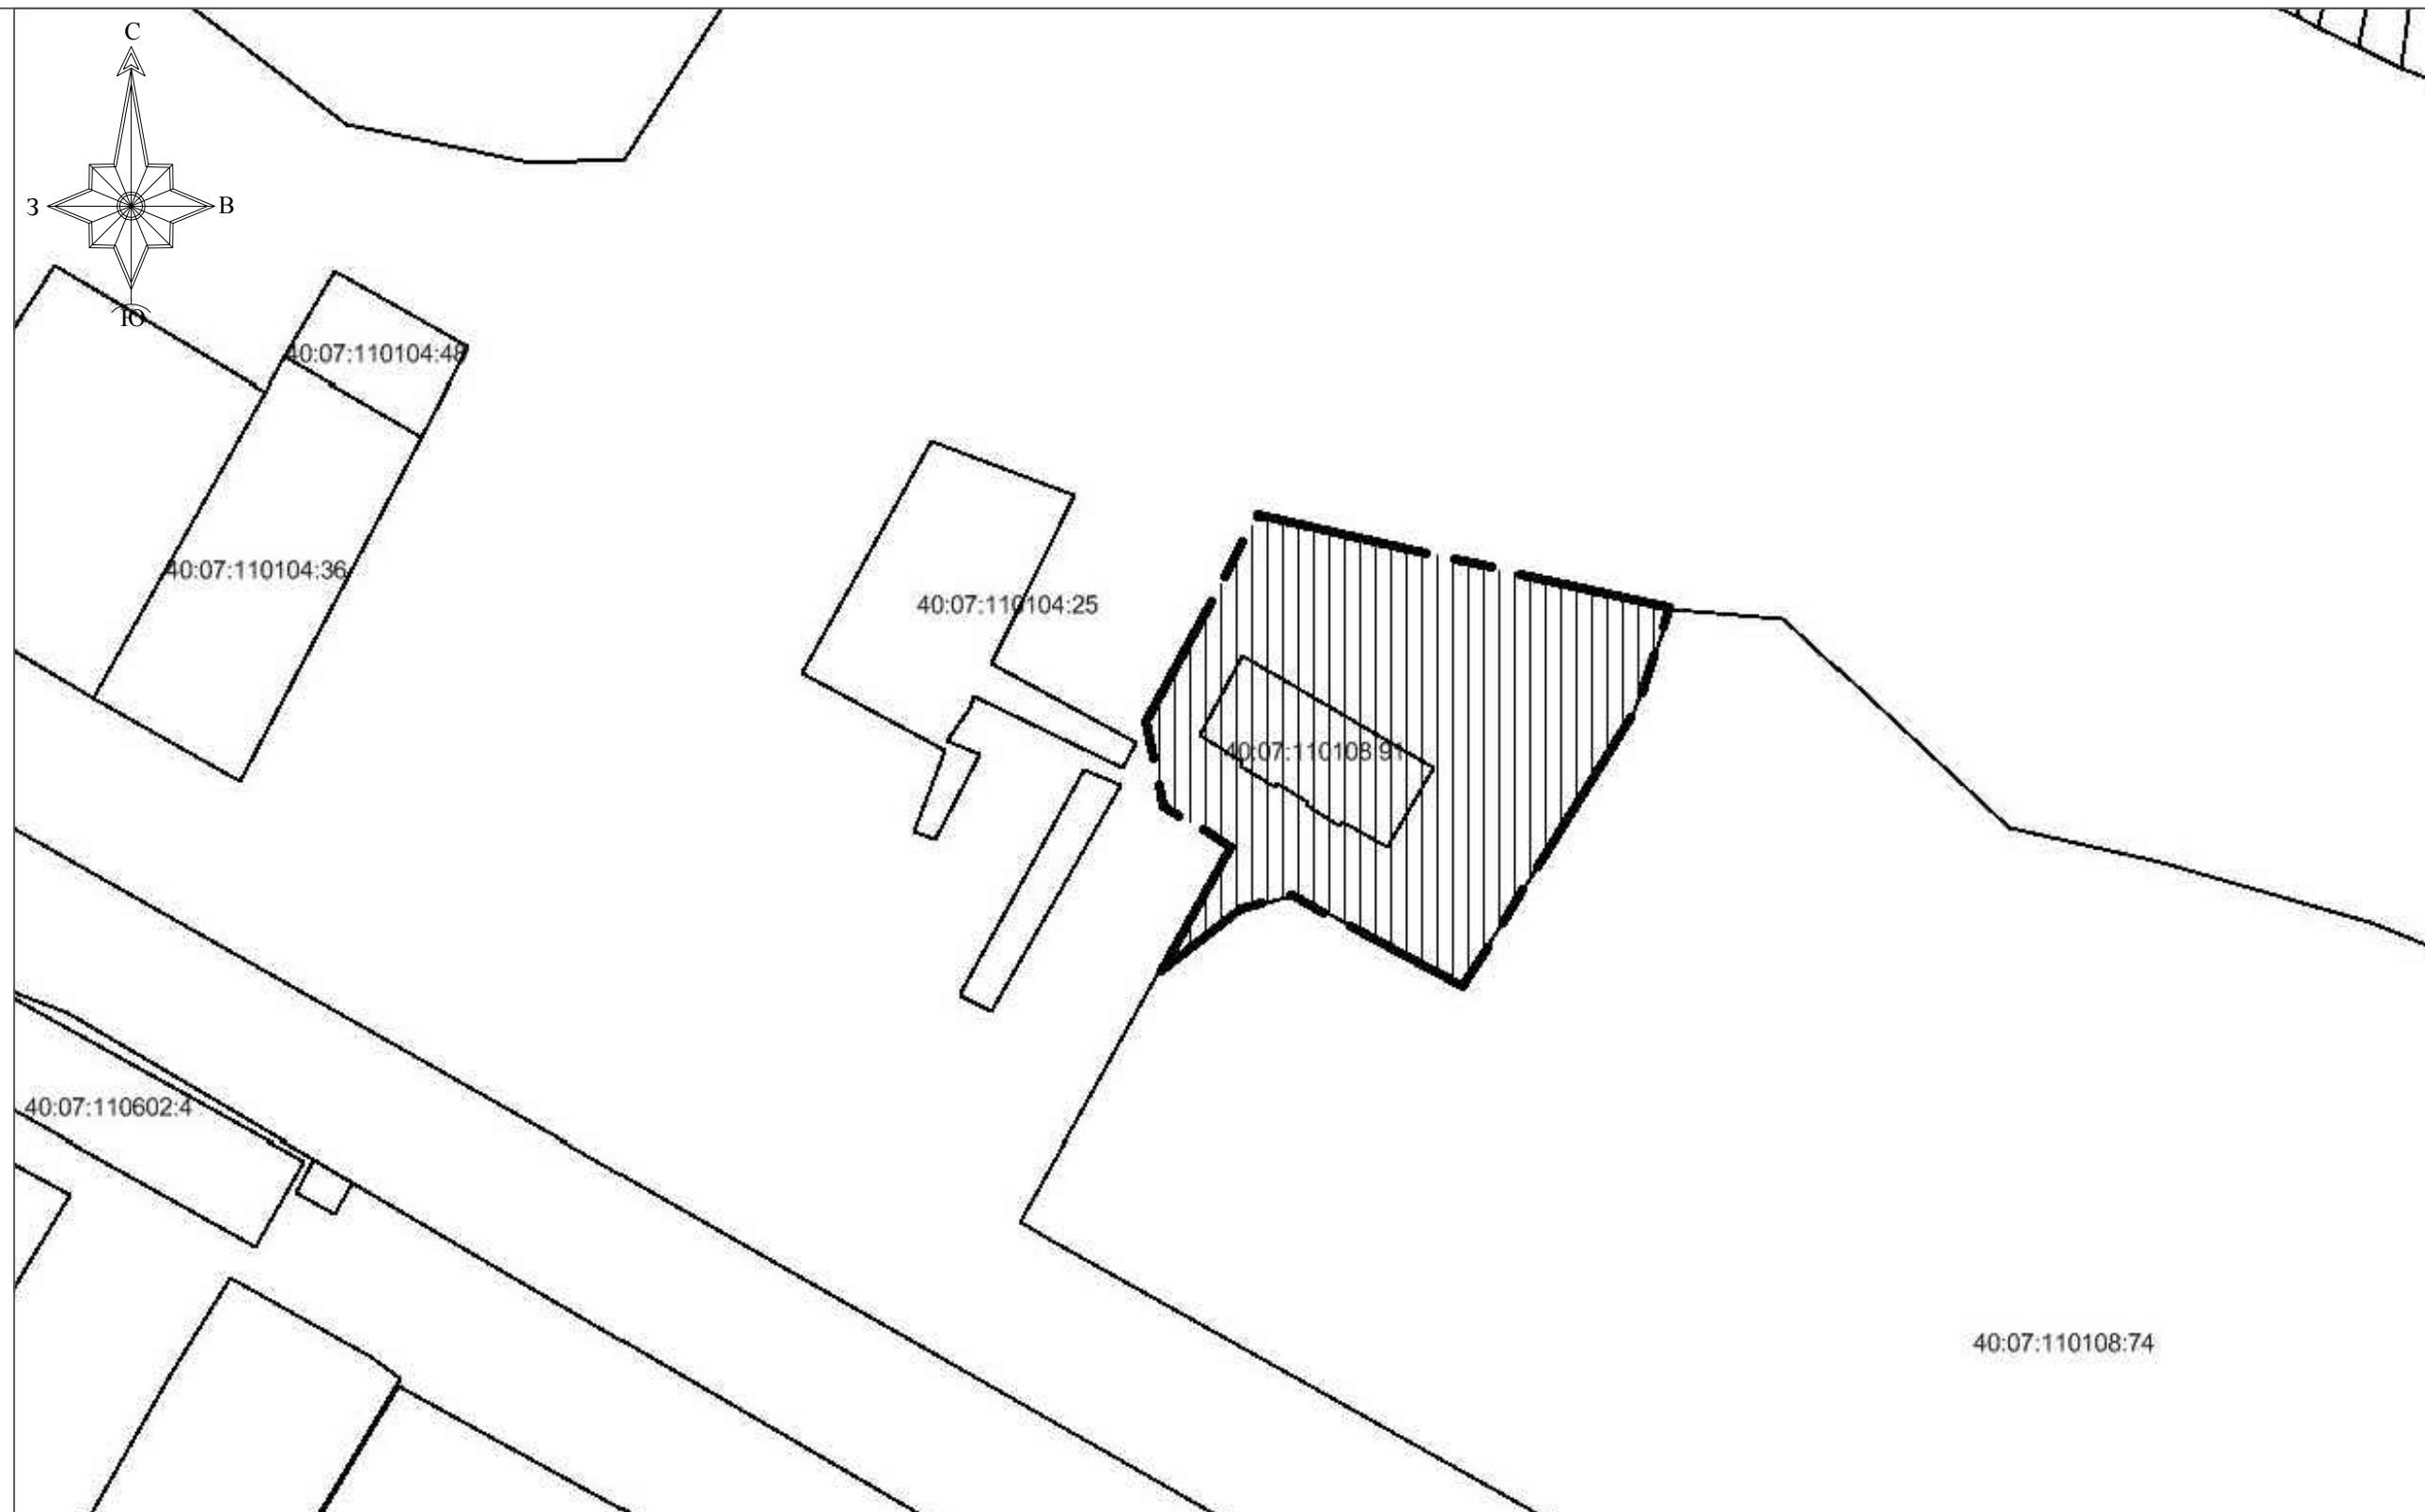

— границы территории проектирования
(площадь территории - 0,3 га)