



**А Д М И Н И С Т Р А Ц И Я**  
**городского поселения**  
**город Жуков**

**ПОСТАНОВЛЕНИЕ**

г. Жуков

от « 06 » августа 2019

№ 561

О подготовке проекта межевания территории, включающей многоквартирные жилые дома №№ 5, 6, 7, 8 по ул. Юбилейная в г. Жуков

В соответствии со ст. ст. 7, 43 Федерального закона от 06.10.2003 №131-ФЗ «Об общих принципах организации местного самоуправления в Российской Федерации», ст. 43, 45, 46 Градостроительного кодекса Российской Федерации

**П О С Т А Н О В Л Я Ю:**

1. Администрации городского поселения город Жуков подготовить проект межевания территории, включающей многоквартирные жилые дома №№ 5, 6, 7, 8 по ул. Юбилейная.


2. Опубликовать настоящее Постановление в газете «Жуковский вестник».

Глава администрации  
городского поселения город Жуков

О.В. Ким

### Схема территории

для подготовки проекта межевания территории, включающей многоквартирные жилые дома №№ 5, 6, 7, 8 по ул. Юбилейная в г. Жуков

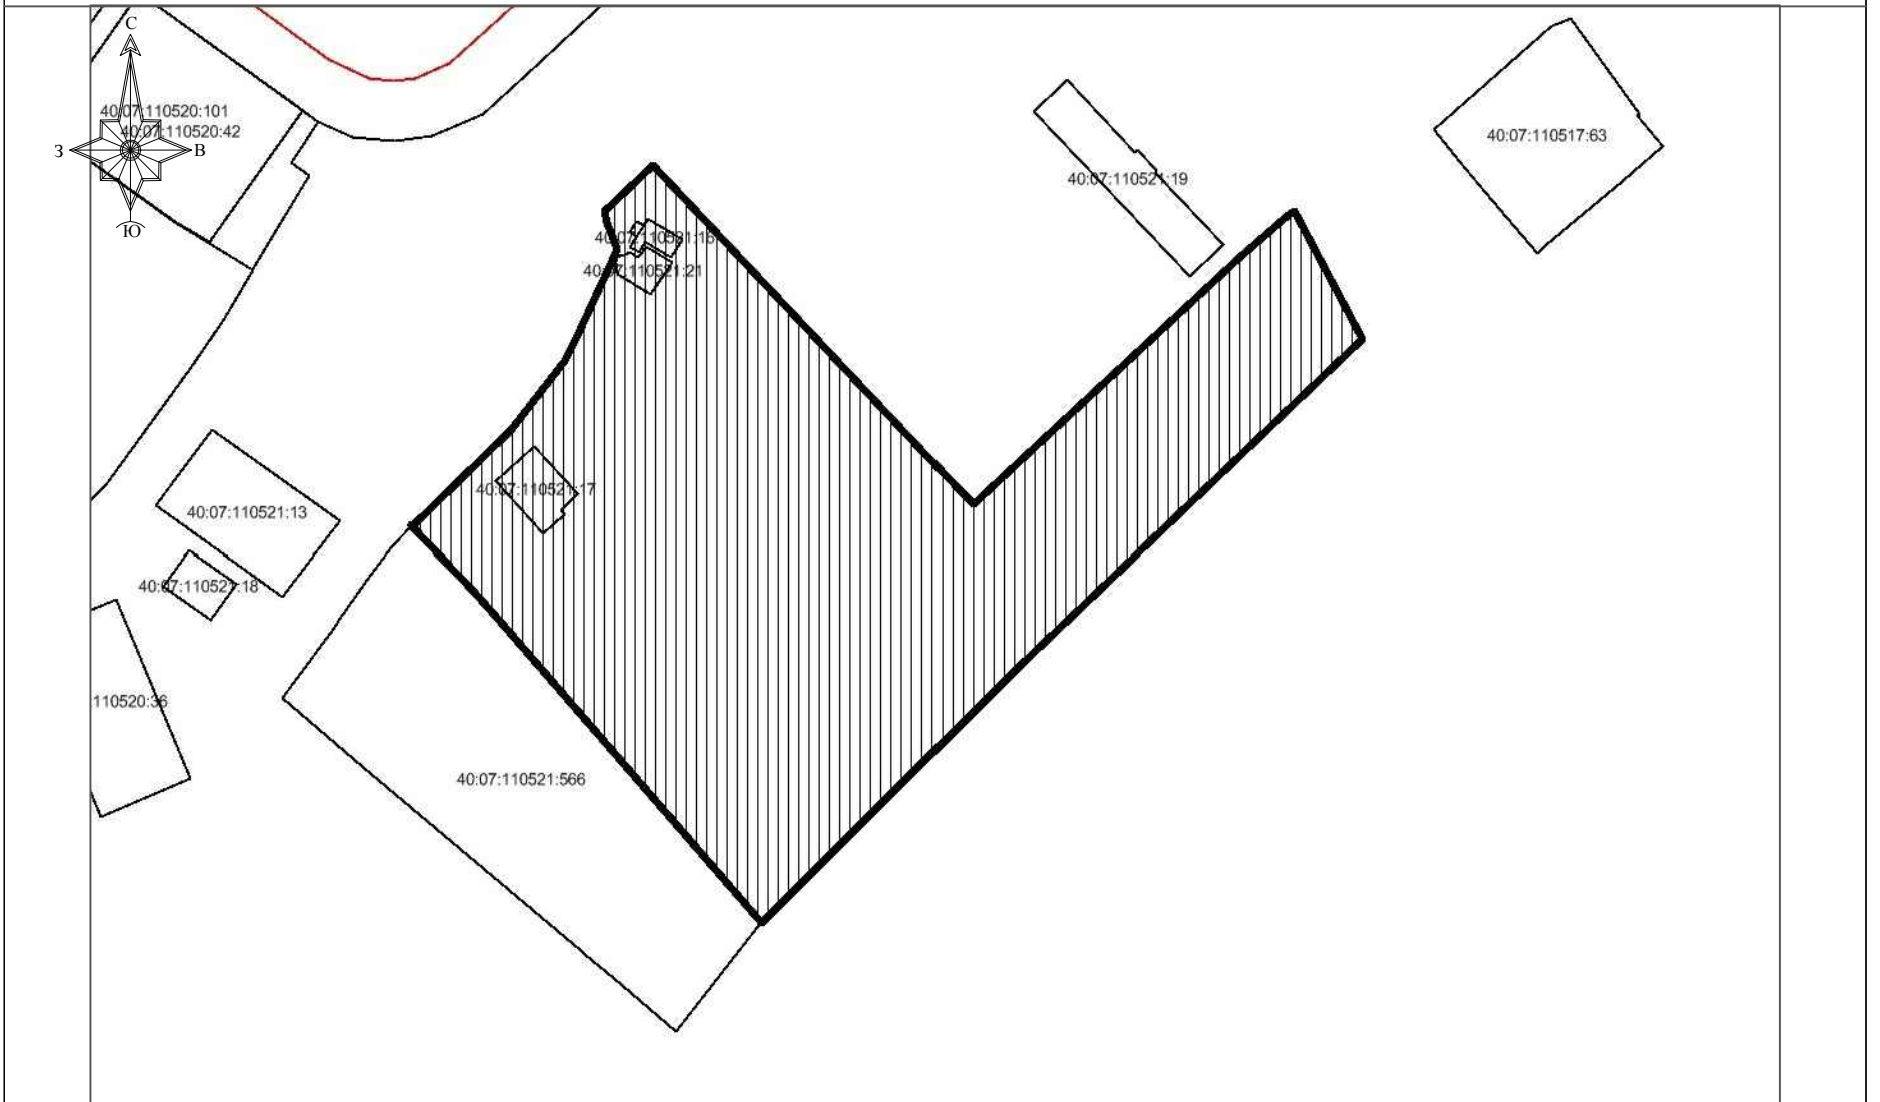

— границы территории проектирования  
(площадь территории - 3,03 га)