



А Д М И Н И С Т Р А Ц И Я
городского поселения
город Жуков

ПОСТАНОВЛЕНИЕ
г. Жуков

от «02» февраля 2019

№ 102

О подготовке проекта межевания территории по ул. М. Горького, включающей земельные участки с кадастровыми номерами 40:07:110108:309, 40:07:110108:310

Рассмотрев обращение Платошиной Е.А. от 10.01.2019 о подготовке проекта межевания территории, в соответствии со ст. 43, 45, 46 Градостроительного кодекса Российской Федерации

ПО С Т А Н О В Л Я Ю:

1. Разрешить подготовку проекта межевания территории по ул. М. Горького, включающей земельные участки с кадастровыми номерами 40:07:110108:309, 40:07:110108:310.
2. Опубликовать настоящее Постановление в газете «Жуковский вестник».



Глава администрации
городского поселения город Жуков



О.В. Ким

Схема территории

для подготовки проекта межевания территории по ул. М. Горького, включающей земельные участки с кадастровыми номерами 40:07:110108:309, 40:07:110108:310

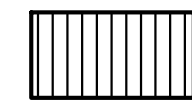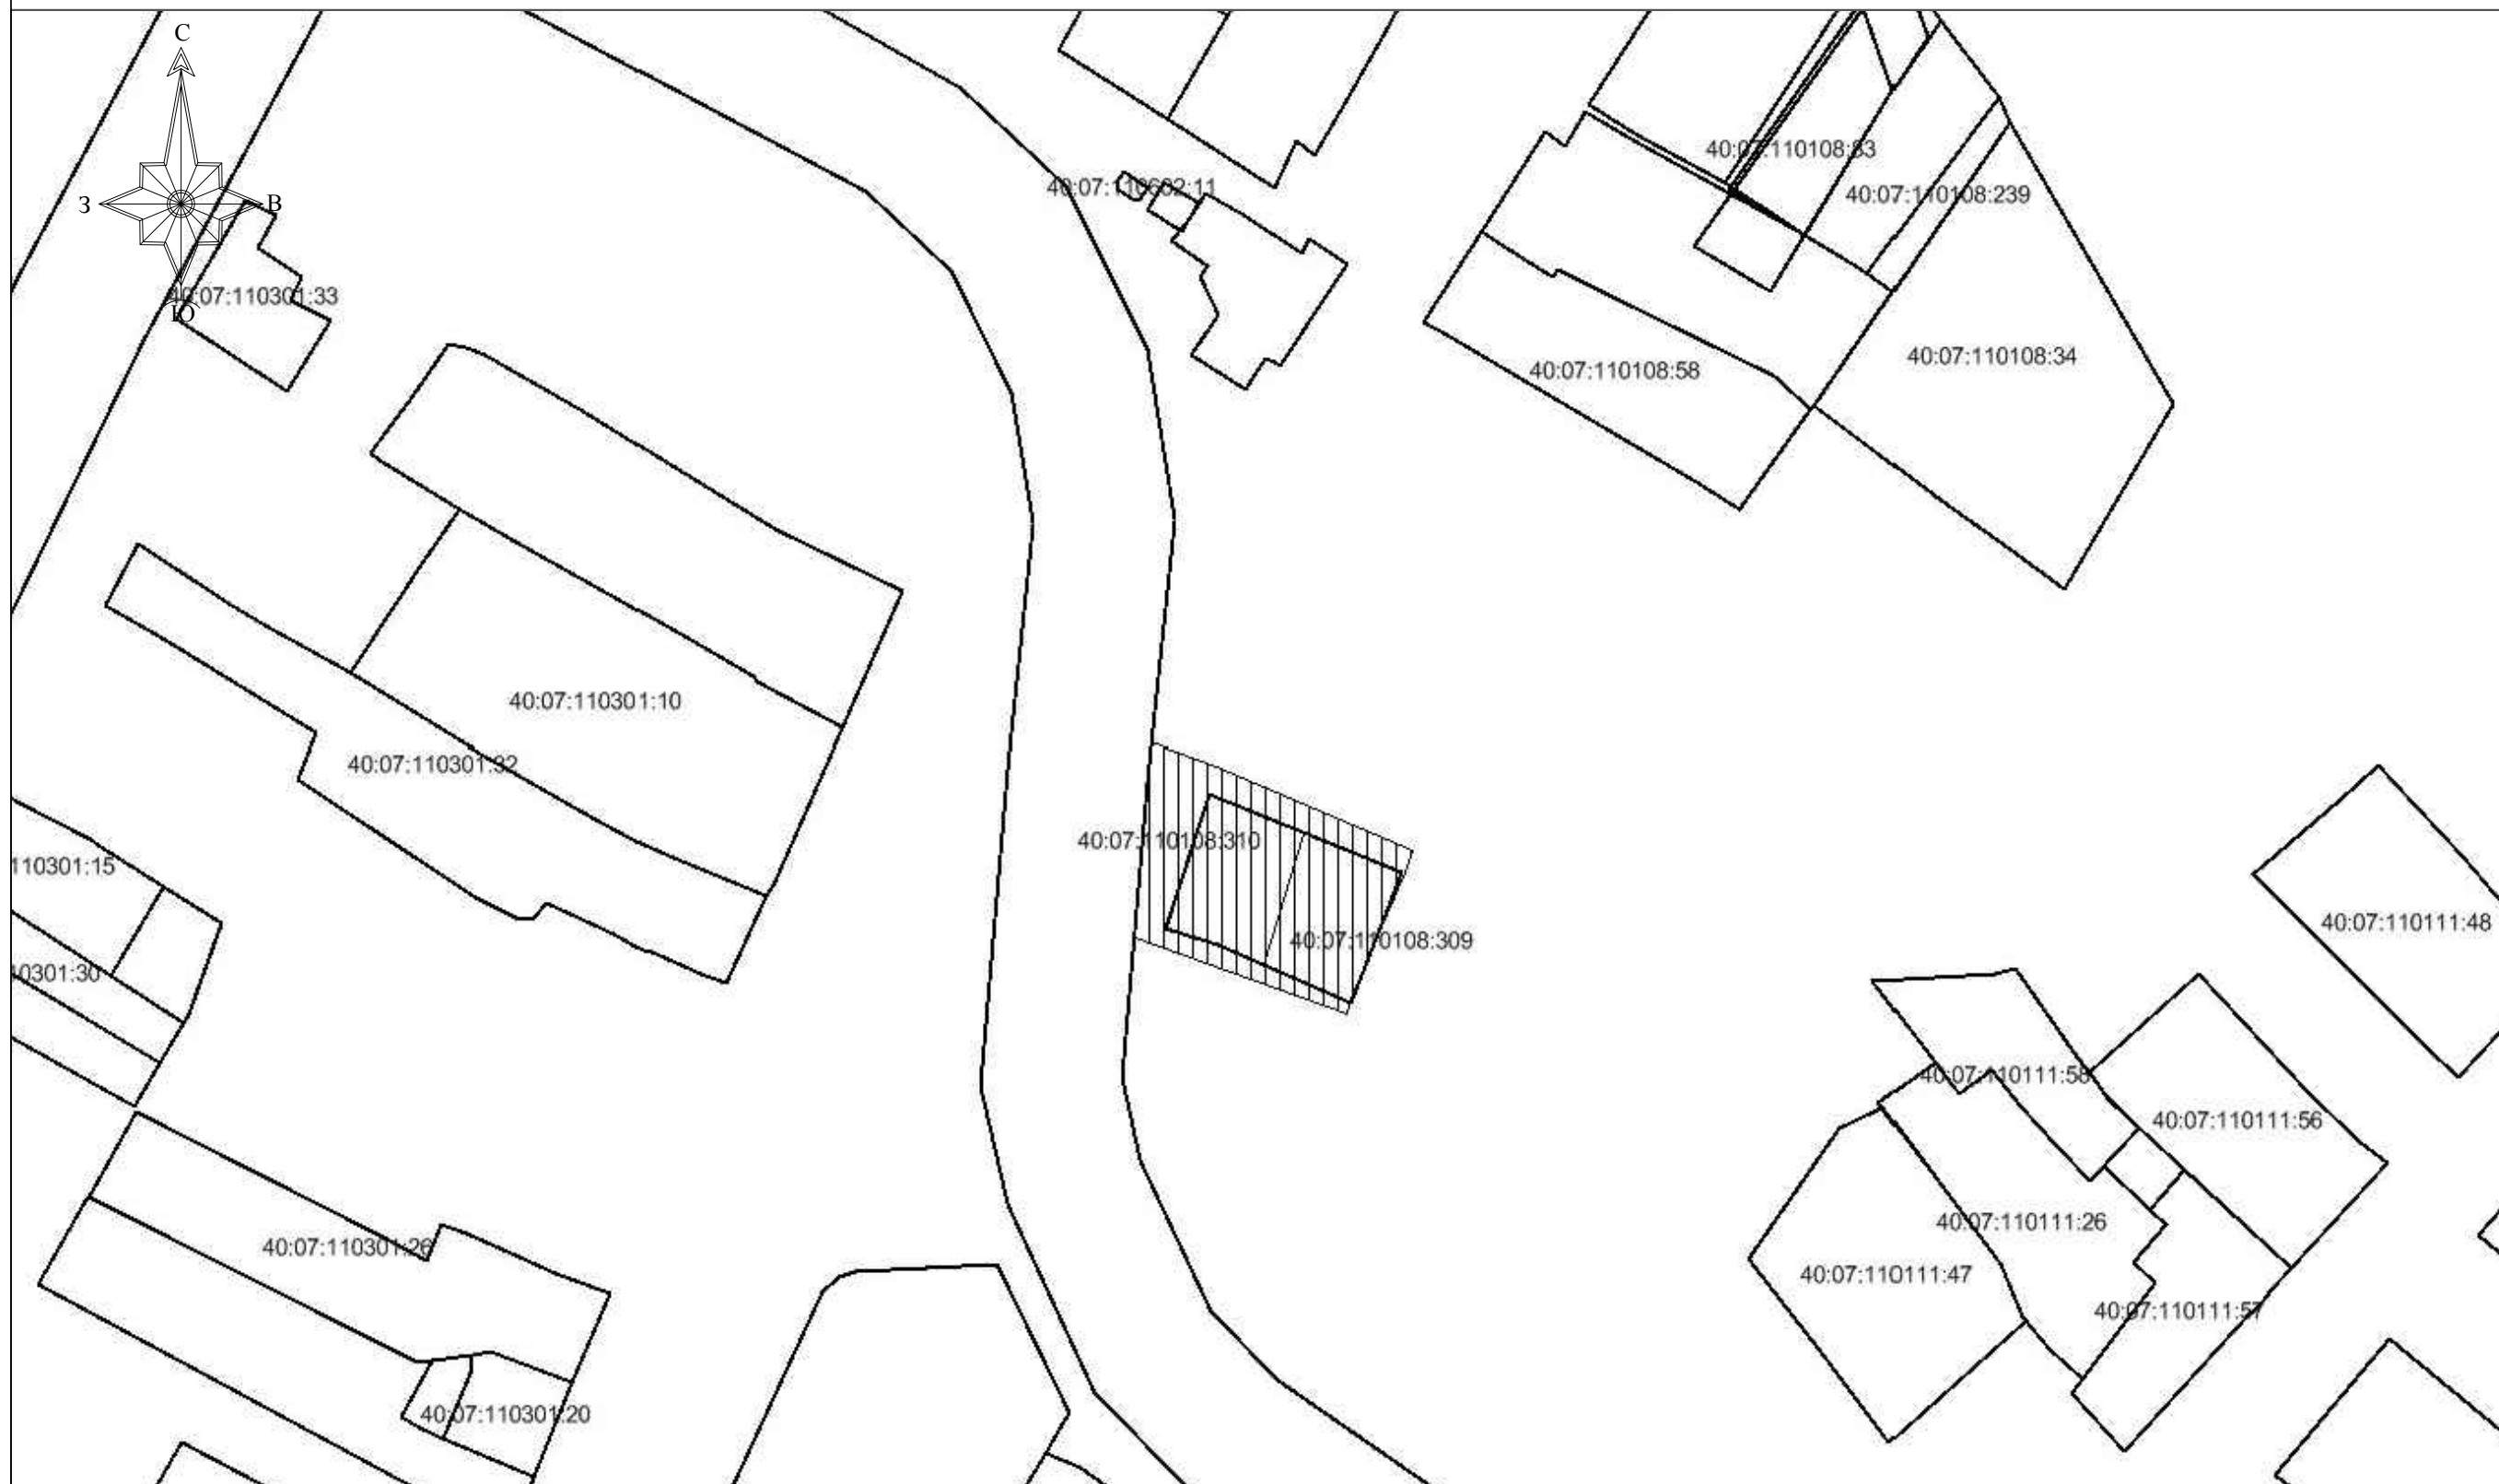

— границы территории проектирования
(площадь территории - 0,01 га)