



А Д М И Н И С Т Р А Ц И Я
городского поселения
город Жуков

ПОСТАНОВЛЕНИЕ

г. Жуков

от « 13 » марта 2019

№ 160

О подготовке проекта межевания территории по ул. Сельхозтехника, включающей земельные участки с кадастровыми номерами 40:07:110410:1, 40:07:110410:4, 40:07:110410:13, 40:07:110410:57, 40:07:110410:58.

Рассмотрев обращение Осипенко Н.В. от 14.02.2019 о подготовке проекта межевания территории, в соответствии со ст. 43, 45, 46 Градостроительного кодекса Российской Федерации

П О С Т А Н О В Л Я Ю:

1. Разрешить подготовку проекта межевания территории по ул. Сельхозтехника, включающей земельные участки с кадастровыми номерами 40:07:110410:1, 40:07:110410:4, 40:07:110410:13, 40:07:110410:57, 40:07:110410:58.


2. Опубликовать настоящее Постановление в газете «Жуковский вестник».

Глава администрации
городского поселения город Жуков

О.В. Ким

Схема территории

для подготовки проекта межевания территории по ул. Сельхозтехника, включающей земельные участки с кадастровыми номерами 40:07:110410:1, 40:07:110410:4, 40:07:110410:13, 40:07:110410:57, 40:07:110410:58

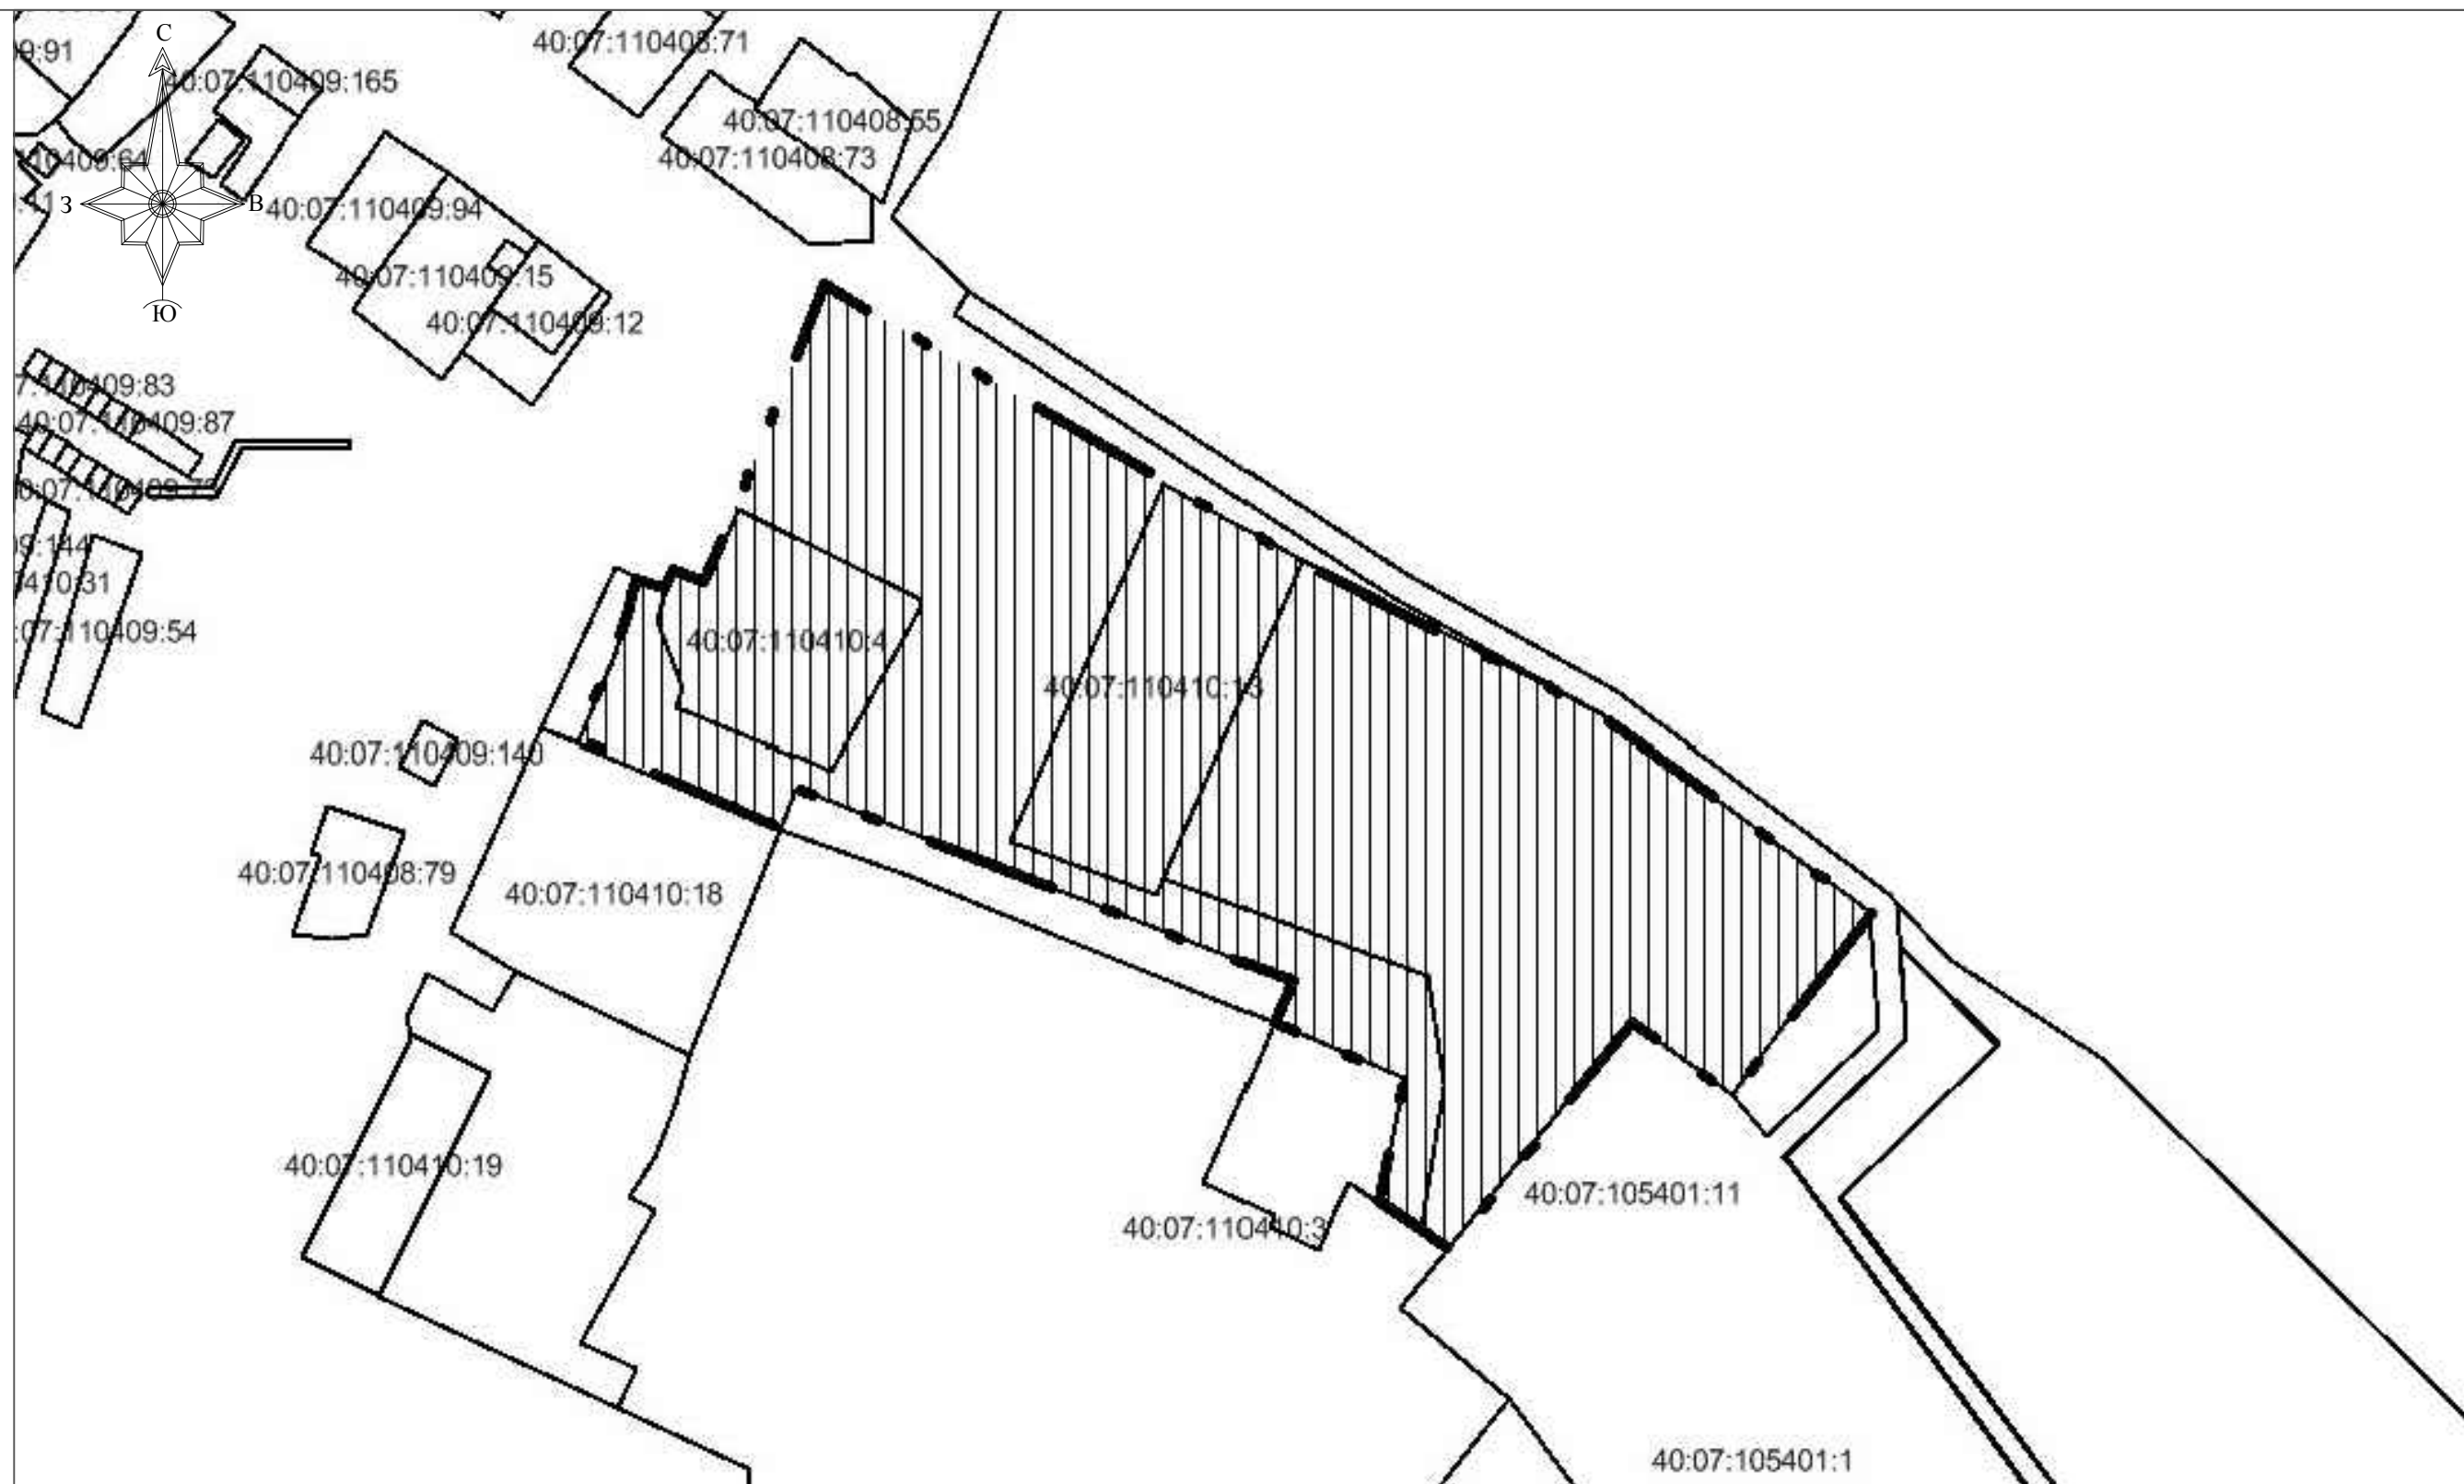

— границы территории проектирования
(площадь территории - 2,45 га)