



А Д М И Н И С Т Р А Ц И Я
городского поселения
город Жуков

ПОСТАНОВЛЕНИЕ
г. Жуков

от «18» 02 2019г.

№ 147

О подготовке документации по внесению изменений в проект планировки и межевания территории микрорайона «Сказка», утвержденный постановлением администрации городского поселения город Жуков №57 от 04.03.2016

Рассмотрев обращение Щедроткина Е.В. о внесении изменений в проект планировки и межевания территории микрорайона «Сказка», утвержденный постановлением администрации городского поселения город Жуков №57 от 04.03.2016, в части проекта межевания территории, в соответствии со ст. 43, 45, 46 Градостроительного кодекса Российской Федерации

П О С Т А Н О В Л Я Ю:

1. Разрешить Щедроткину Евгению Владимировичу подготовку документации по внесению изменений в проект планировки и межевания территории микрорайона «Сказка», утвержденный постановлением администрации городского поселения город Жуков №57 от 04.03.2016, в части проекта межевания территории, включающей земельные участки с кадастровыми номерами 40:07:000000:395, 40:07:000000:1660, 40:07:000000:1661, 40:07:000000:1662 40:07:000000:1663, 40:07:000000:1664, 40:07:000000:1665.

2. Настоящее постановление вступает в силу со дня официального опубликования.




Глава администрации
городского поселения город Жуков



О.В. Ким

Схема территории

для подготовки документации по внесению изменений в проект планировки и межевания территории микрорайона "Сказка", в части проекта межевания территории, включающей земельные участки с кадастровыми номерами 40:07:000000:395, 40:07:000000:1660, 40:07:000000:1661, 40:07:000000:1662 40:07:000000:1663, 40:07:000000:1664, 40:07:000000:1665

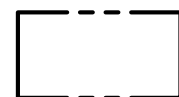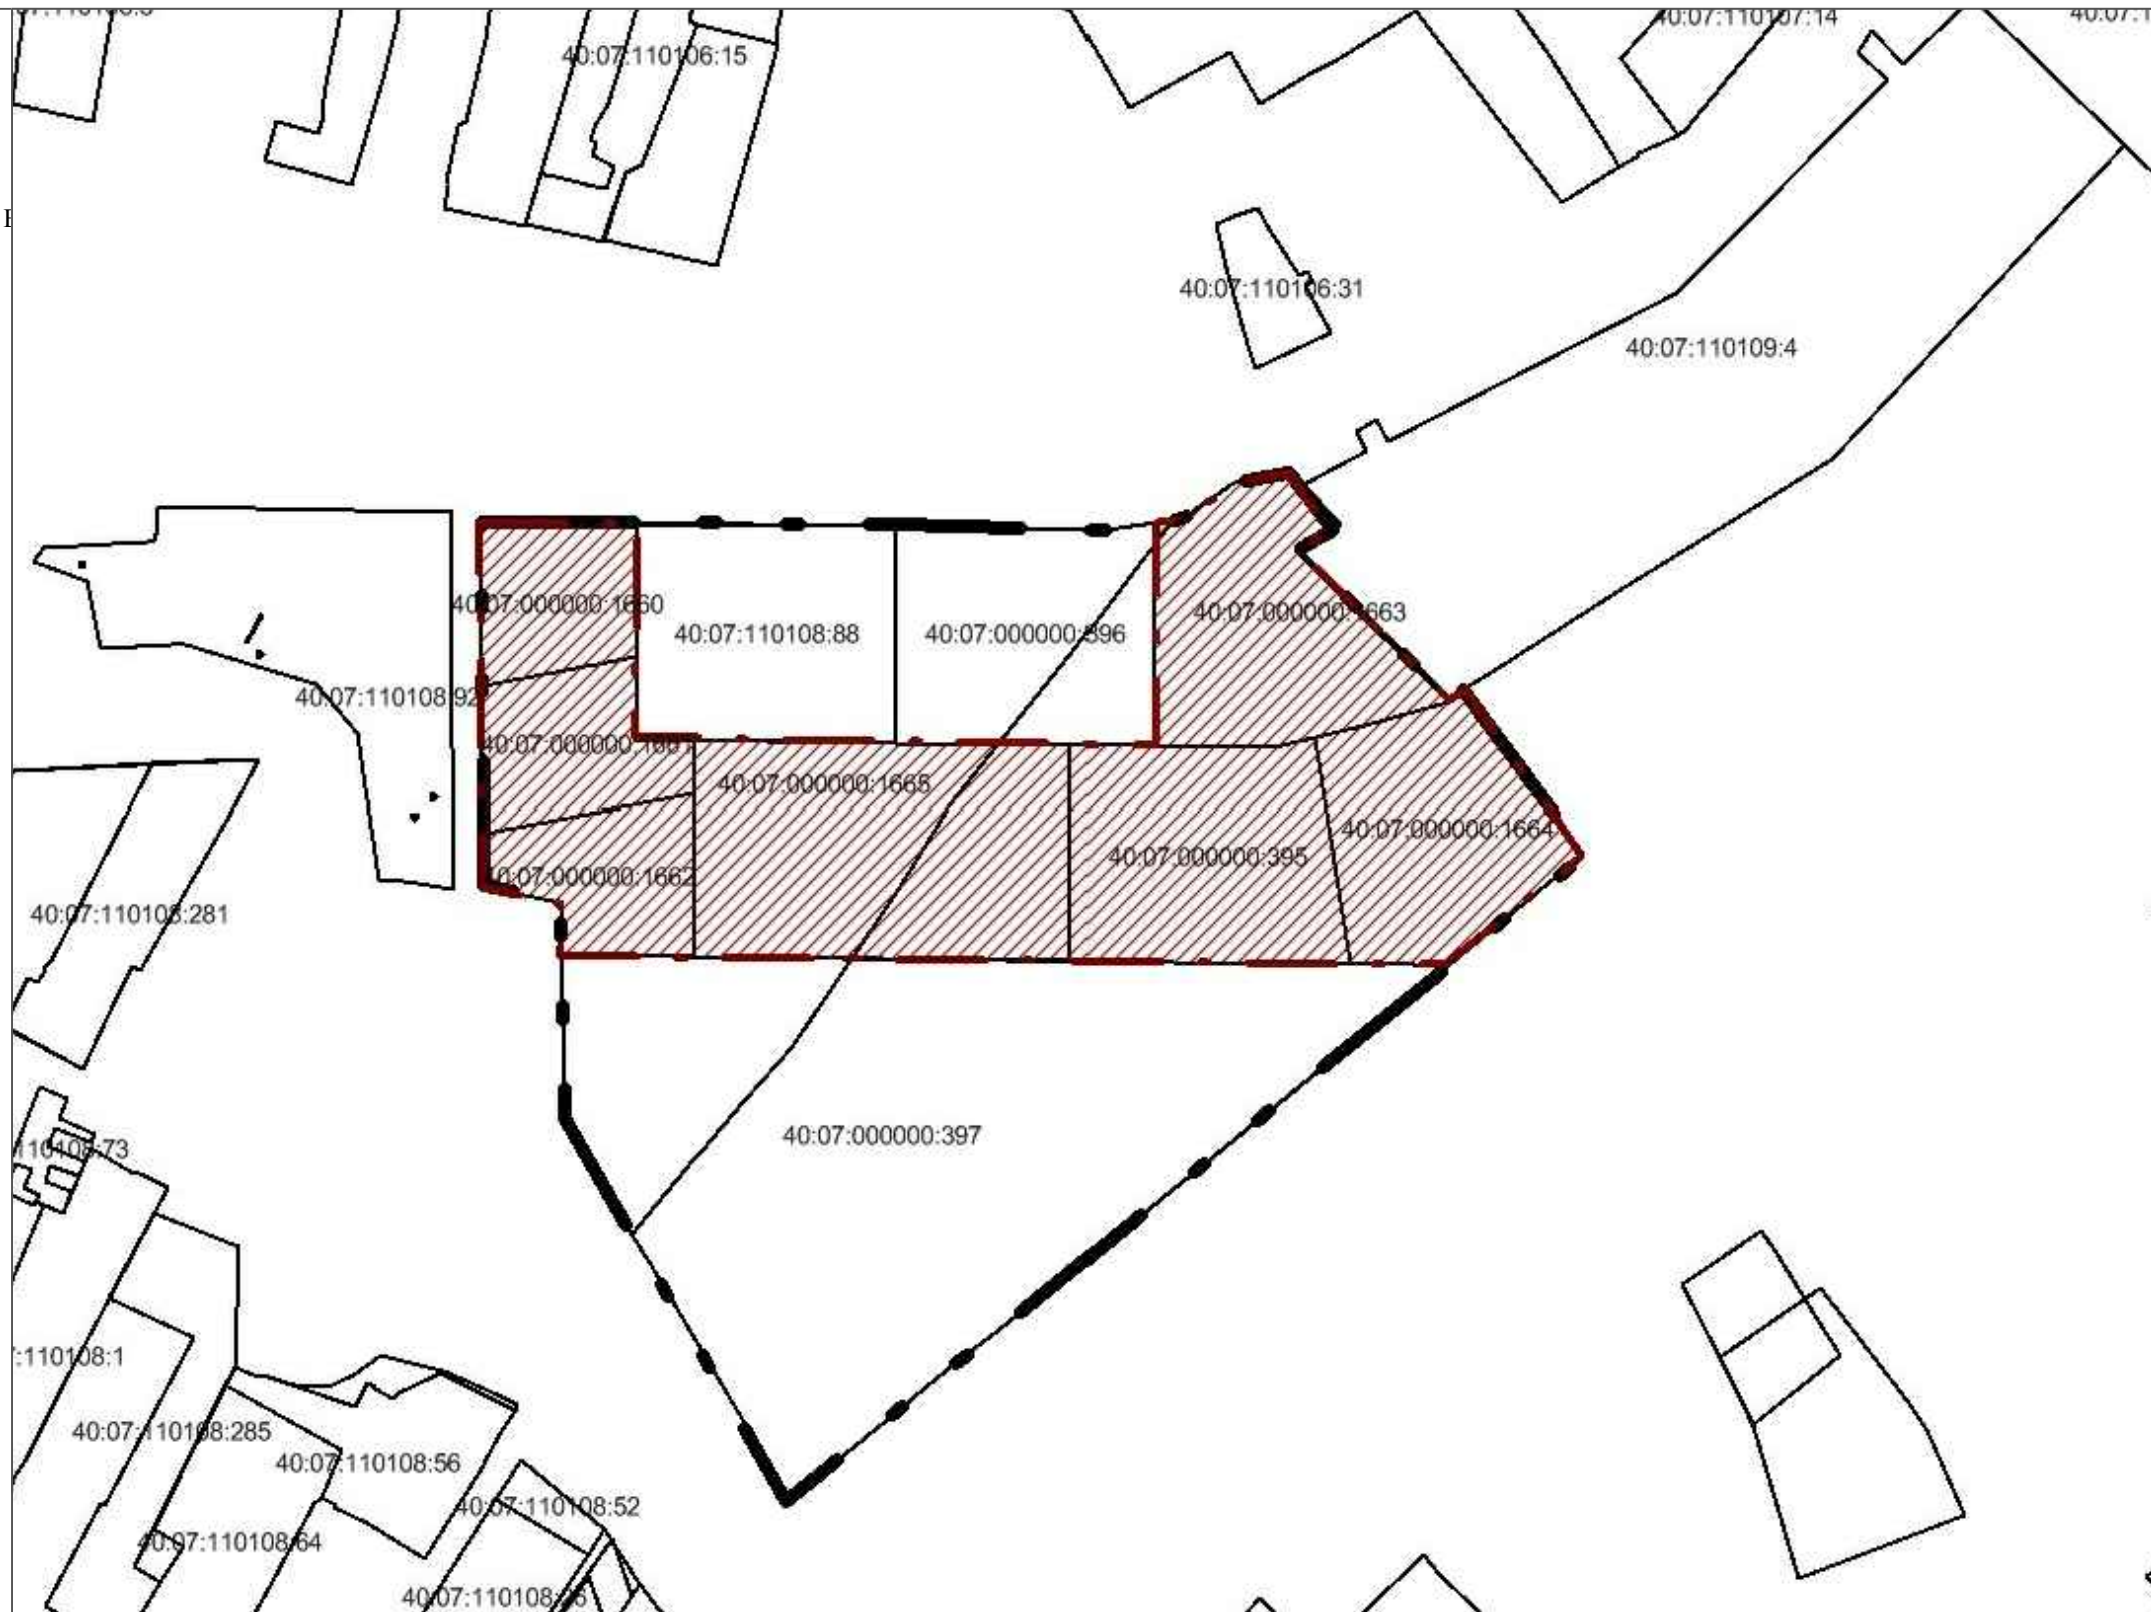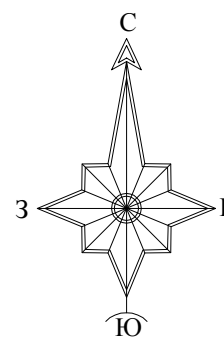

— границы утвержденного проекта планировки и межевания, площадь территории - 3,0 га



— границы внесения изменений, площадь территории - 1,37 га