



А Д М И Н И С Т Р А Ц И Я
городского поселения
город Жуков

ПОСТАНОВЛЕНИЕ

г. Жуков

от « 21 » марта 2019

№ 199

О подготовке проекта межевания территории, ограниченной ул. Калужской, ул. Гурьянова, ул. Московской, земельным участком с кадастровым номером 40:07:110110:4

В соответствии со ст. ст. 7, 43 Федерального закона от 06.10.2003 №131-ФЗ «Об общих принципах организации местного самоуправления в Российской Федерации», ст. 43, 45, 46 Градостроительного кодекса Российской Федерации

П О С Т А Н О В Л Я Ю:


1. Администрации городского поселения город Жуков подготовить проект межевания территории, ограниченной ул. Калужской, ул. Гурьянова, ул. Московской, земельным участком с кадастровым номером 40:07:110110:4.
2. Опубликовать настоящее Постановление в газете «Жуковский вестник».

Глава администрации
городского поселения город Жуков

О.В. Ким

Схема территории

для подготовки проекта межевания территории, ограниченной ул. Калужской, ул. Гурьянова, ул. Московской,
земельным участком с кадастровым номером 40:07:110110:4

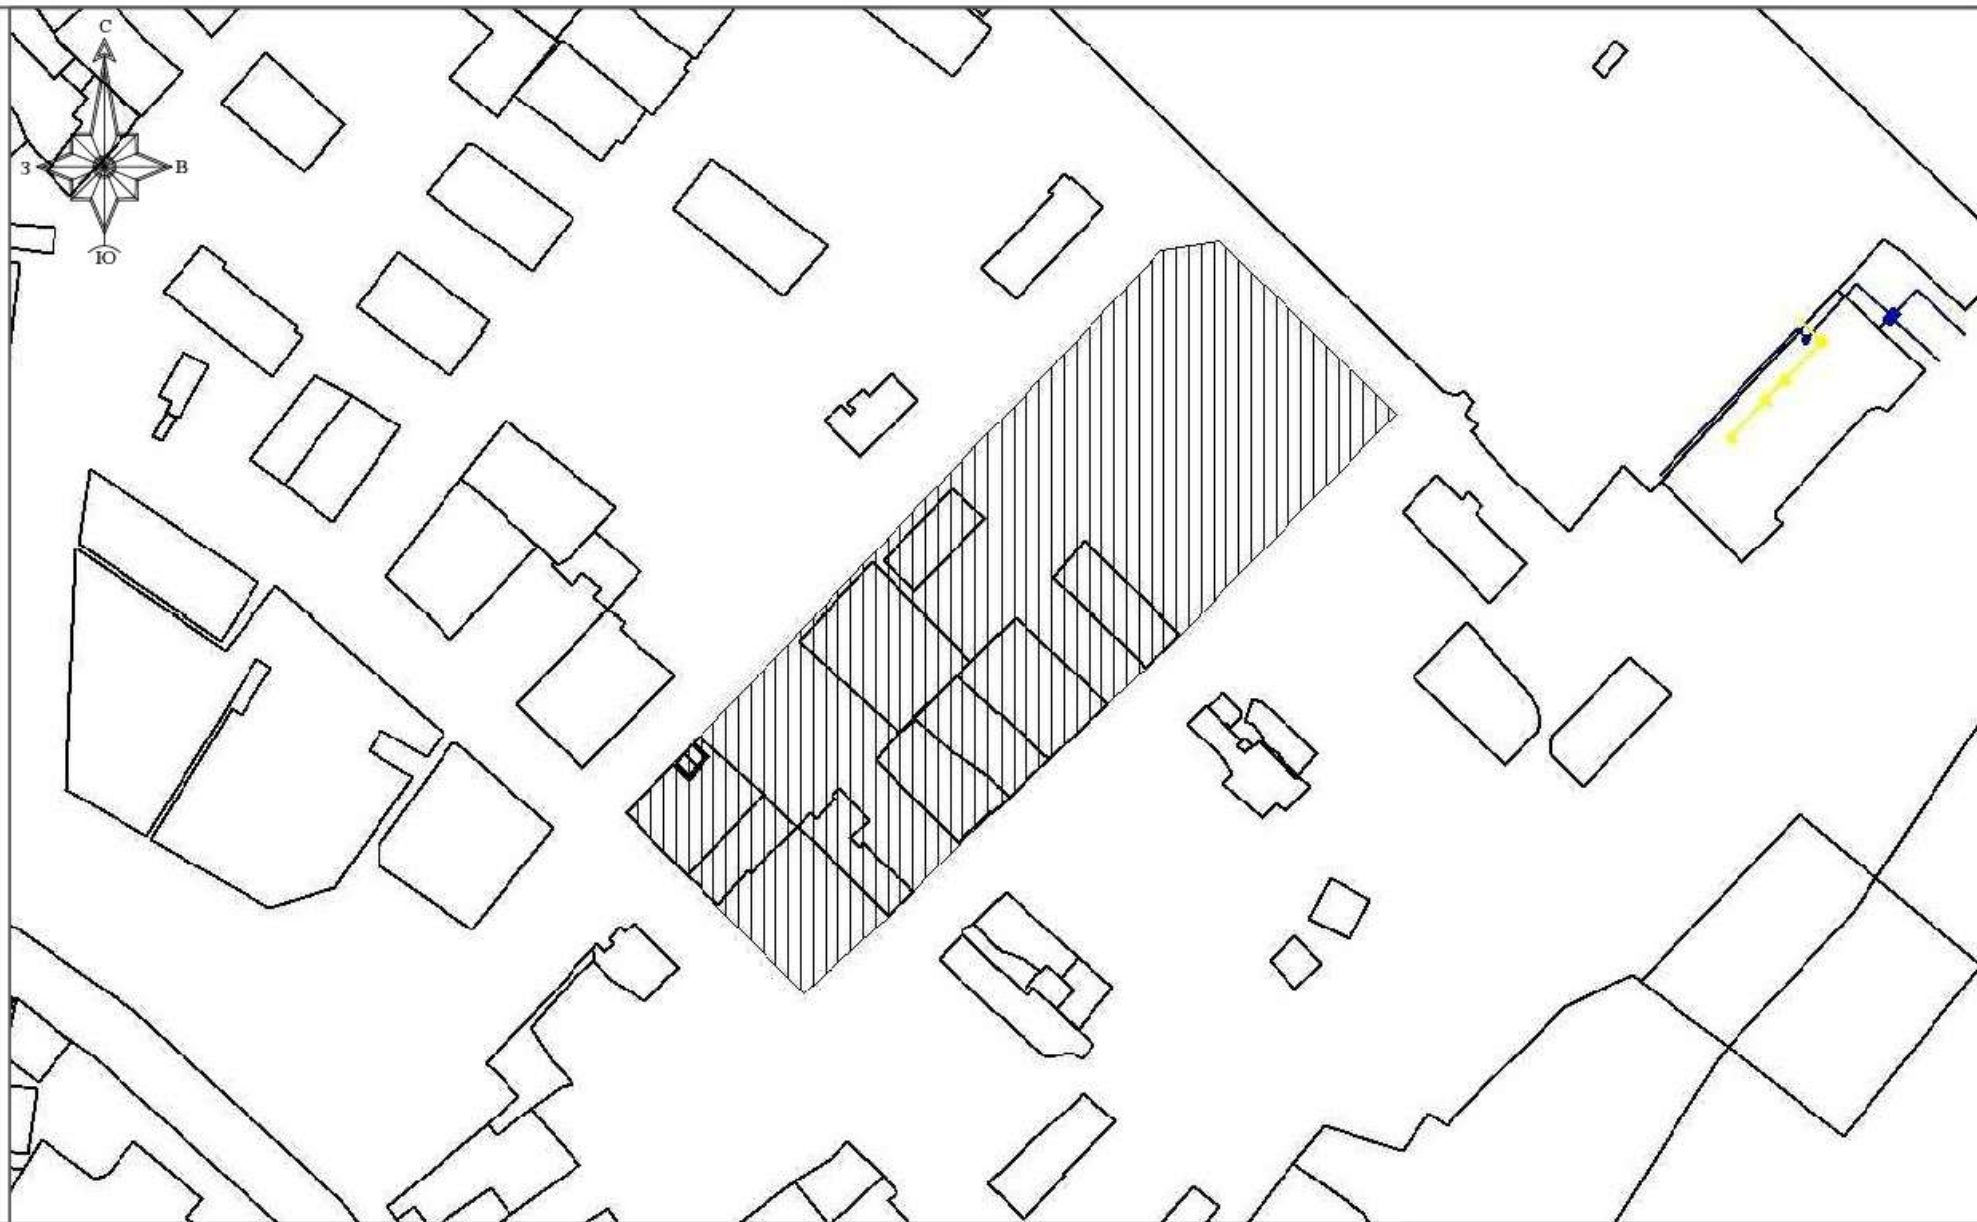

— границы территории проектирования
(площадь территории - 2,4 га)