



**АДМИНИСТРАЦИЯ
городского поселения
ГОРОД ЖУКОВ**

**ПОСТАНОВЛЕНИЕ
г. Жуков**

от «24» 12 2019 г.

№ 150

Об утверждении дизайн-проектов благоустройства места массового отдыха населения (городской парк) по ул. Ленина в рамках муниципальной программы «Формирование современной городской среды на территории городского поселения город Жуков на 2017-2024 гг.»

В целях реализации муниципальной программы «Формирование современной городской среды на территории городского поселения город Жуков на 2017-2024 гг.», утвержденной постановлением администрации городского поселения город Жуков от 14.06.2017 г. № 220, **ПОСТАНОВЛЯЮ:**

Утвердить:


1. Дизайн-проект благоустройства места массового отдыха населения (городской парк) по ул. Ленина, подлежащего благоустройству в 2020 г. (приложение № 1).
2. Дизайн-проект благоустройства места массового отдыха населения (городской парк) по ул. Ленина. Пешеходная зона, подлежащего благоустройству в 2020 г. (приложение № 2)
3. Настоящее постановление вступает в силу после его подписания и подлежит размещению на официальном сайте администрации в сети Интернет.

Глава администрации
городского поселения город Жуков



[Handwritten signature]
О.В. Ким


ДИЗАЙН-ПРОЕКТ
благоустройства места массового отдыха
населения (городской парк) по ул. Ленина в
г.Жуков Калужской области

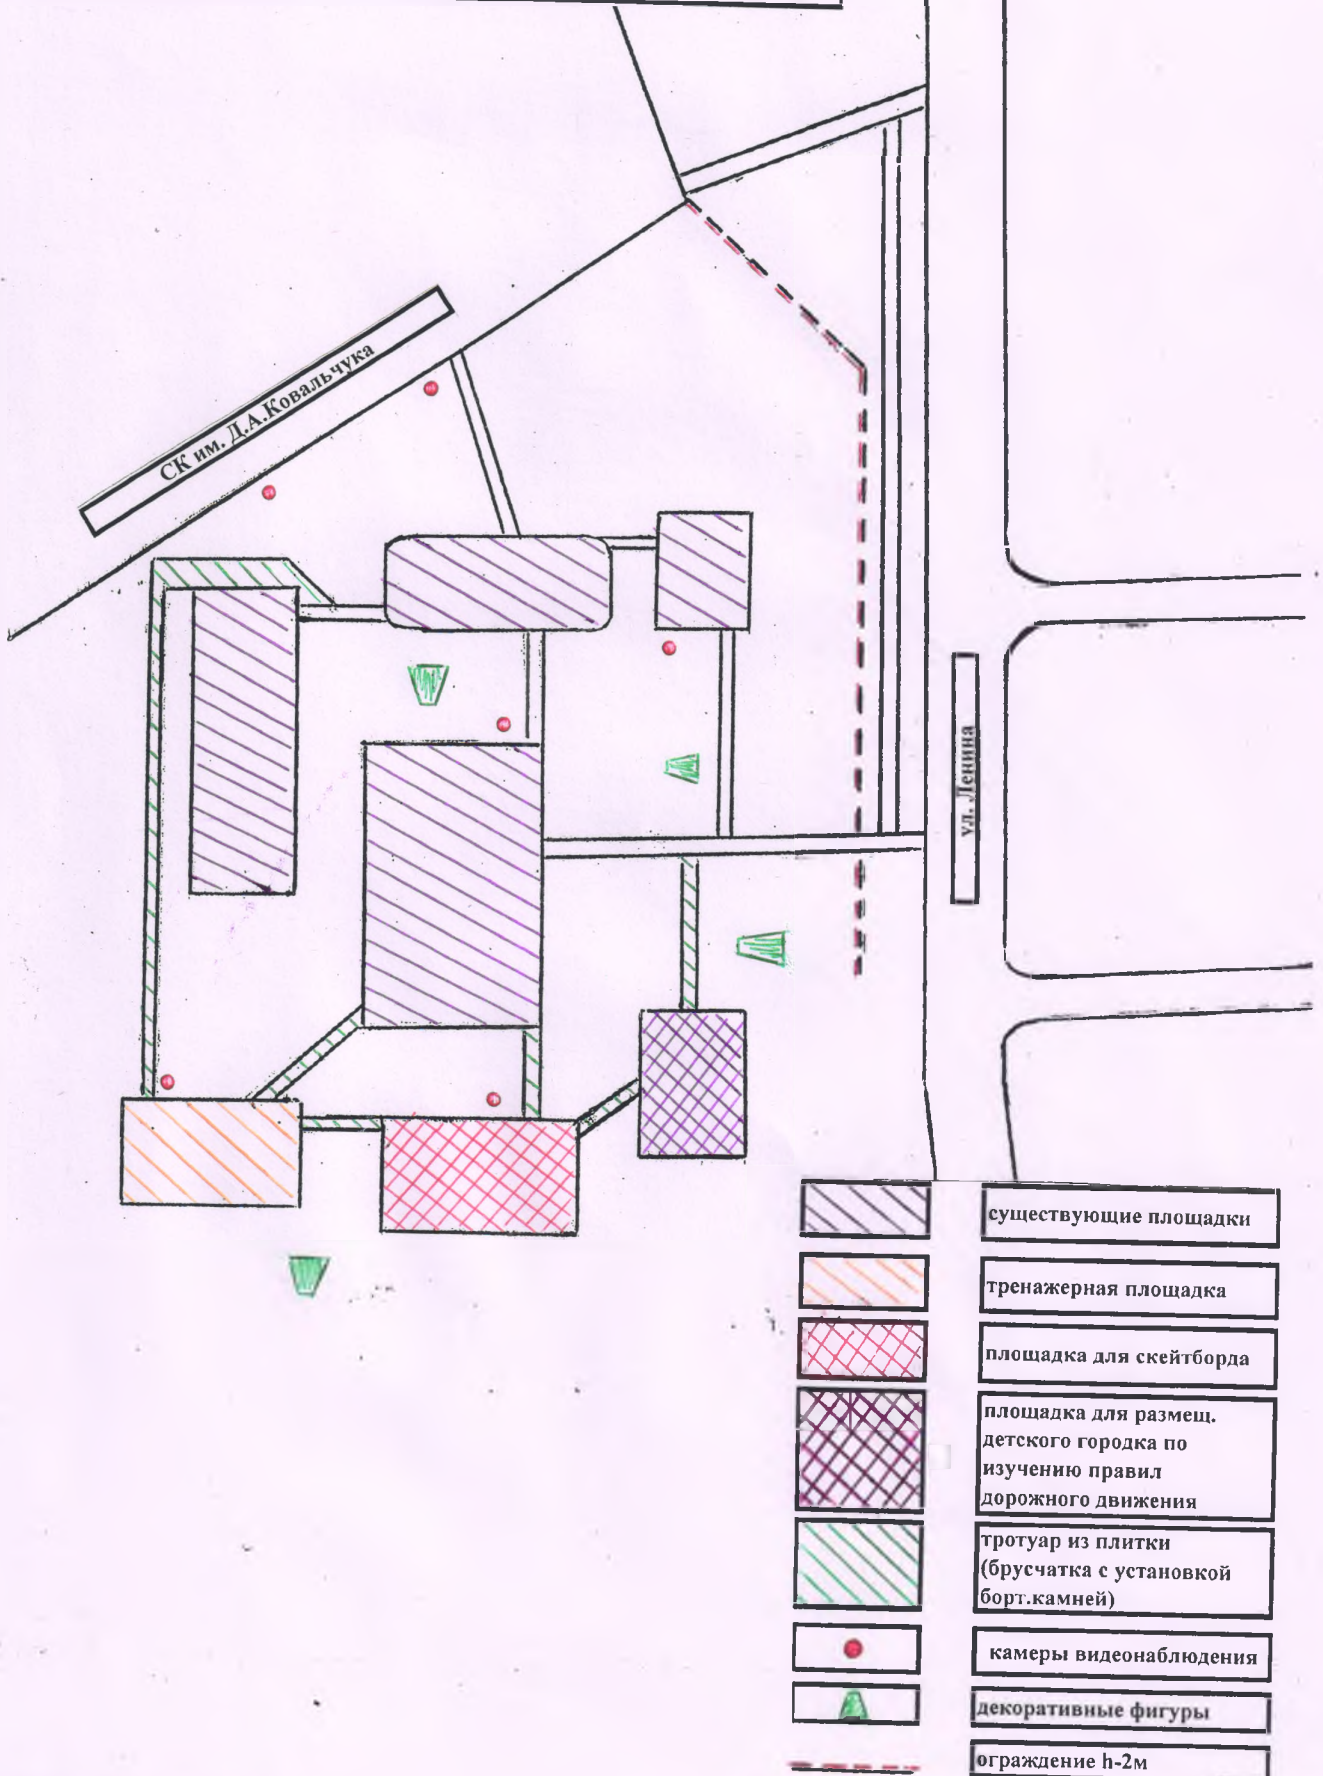

ДИЗАЙН-ПРОЕКТ
благоустройства места массового отдыха
населения (городской парк) по ул. Ленина.
Пешеходная зона в г. Жуков Калужской области

Приложение №2
к постановлению администрации
городского поселения город Жуков
от "24" 12 2019г. № 150

Территория городского парка

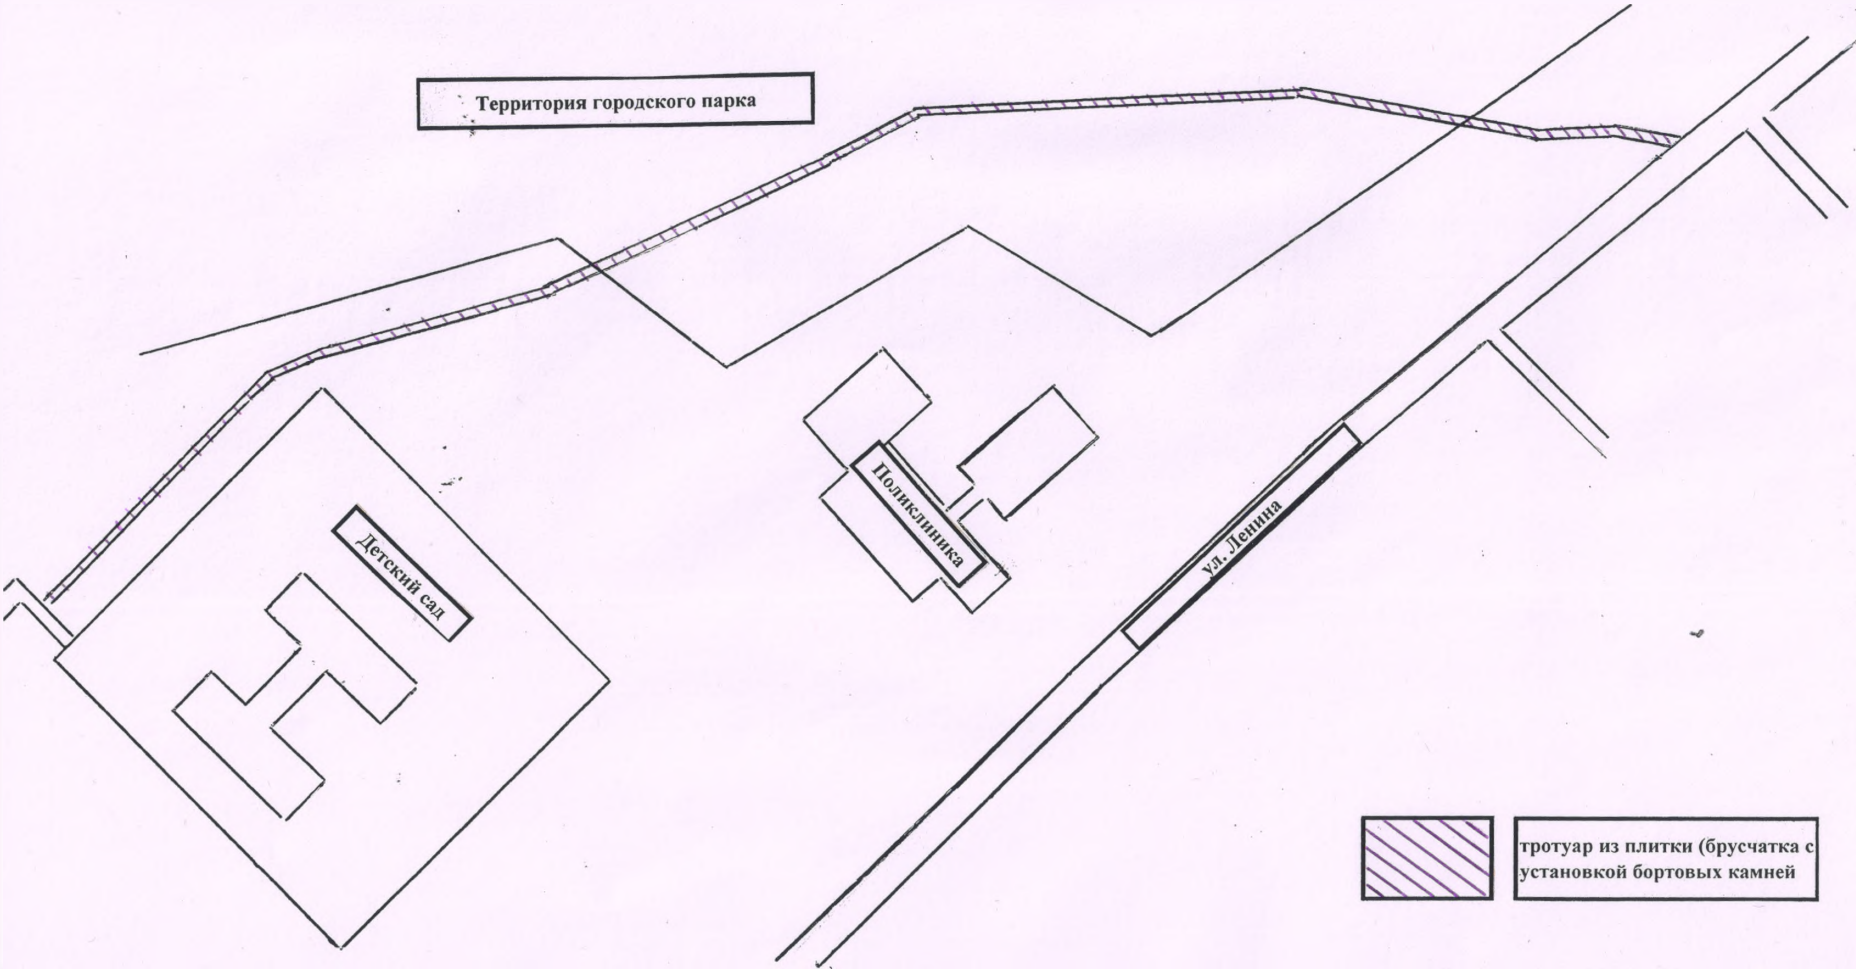

тротуар из плитки (брусчатка с установкой бортовых камней)