


Схема водоснабжения г. Жуков, мкр. Сельхозтехника

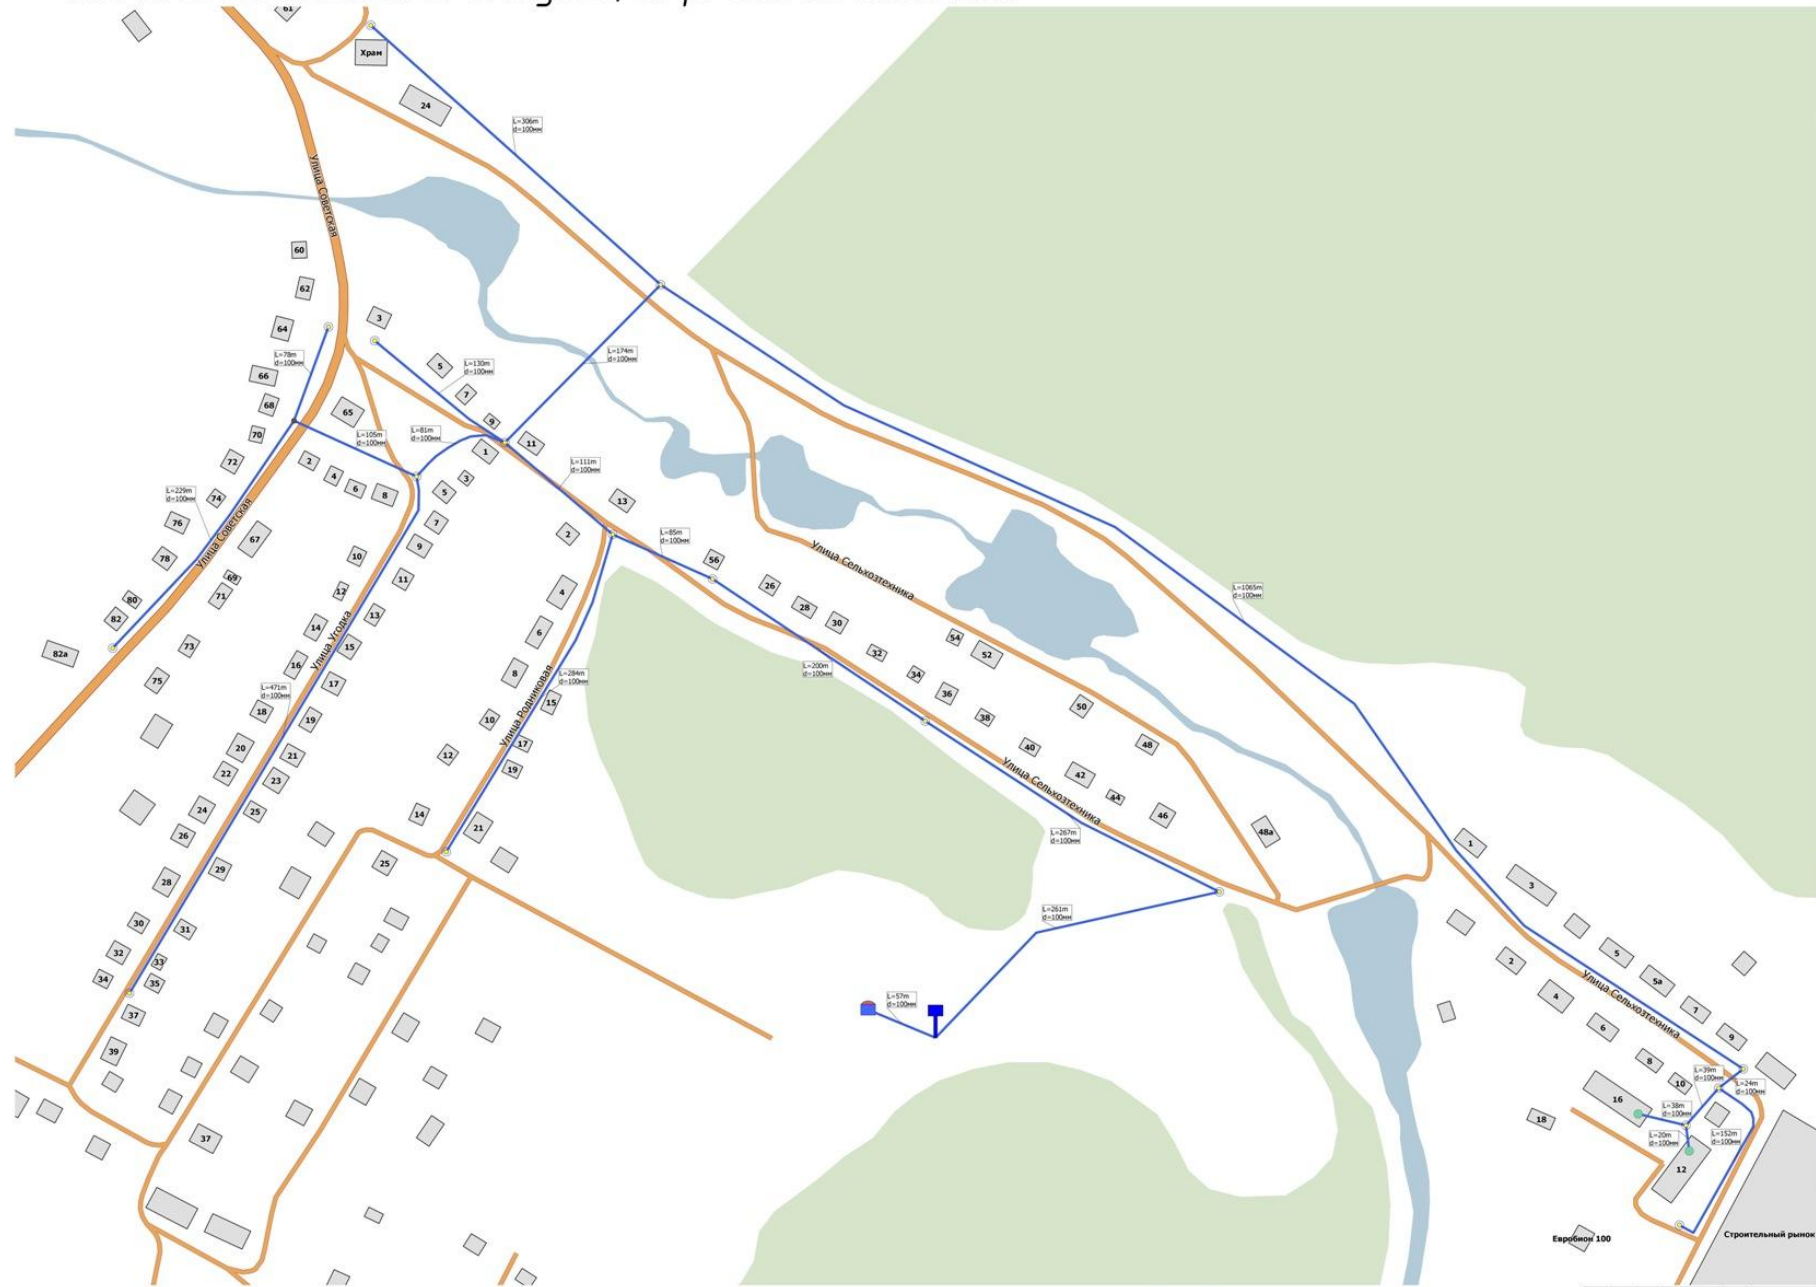

- Условные обозначения**
- Источник
 - Колонка водопроводная
 - Водонапорная башня
 - Резервуар
 - Насосная станция
 - Водопроводный колодец
 - Водопроводный колодец с гидрантом
 - Потребитель
 - Перемычка
 - Участок водопроводной сети

Лист	Колон	Лист	ИВЖ	Лист	Дата
Резервуар	Проектиров	Специальной	Глушенин		
г. Жуков, мкр. Сельхозтехника					
Схема водоснабжения					
Страница 1 из 1					
ООО «Центр Проектирования и Консалтинга» www.ceekaluga.ru					
Формат А1					