


# Схема водоотведения г. Жуков, мкр. №8

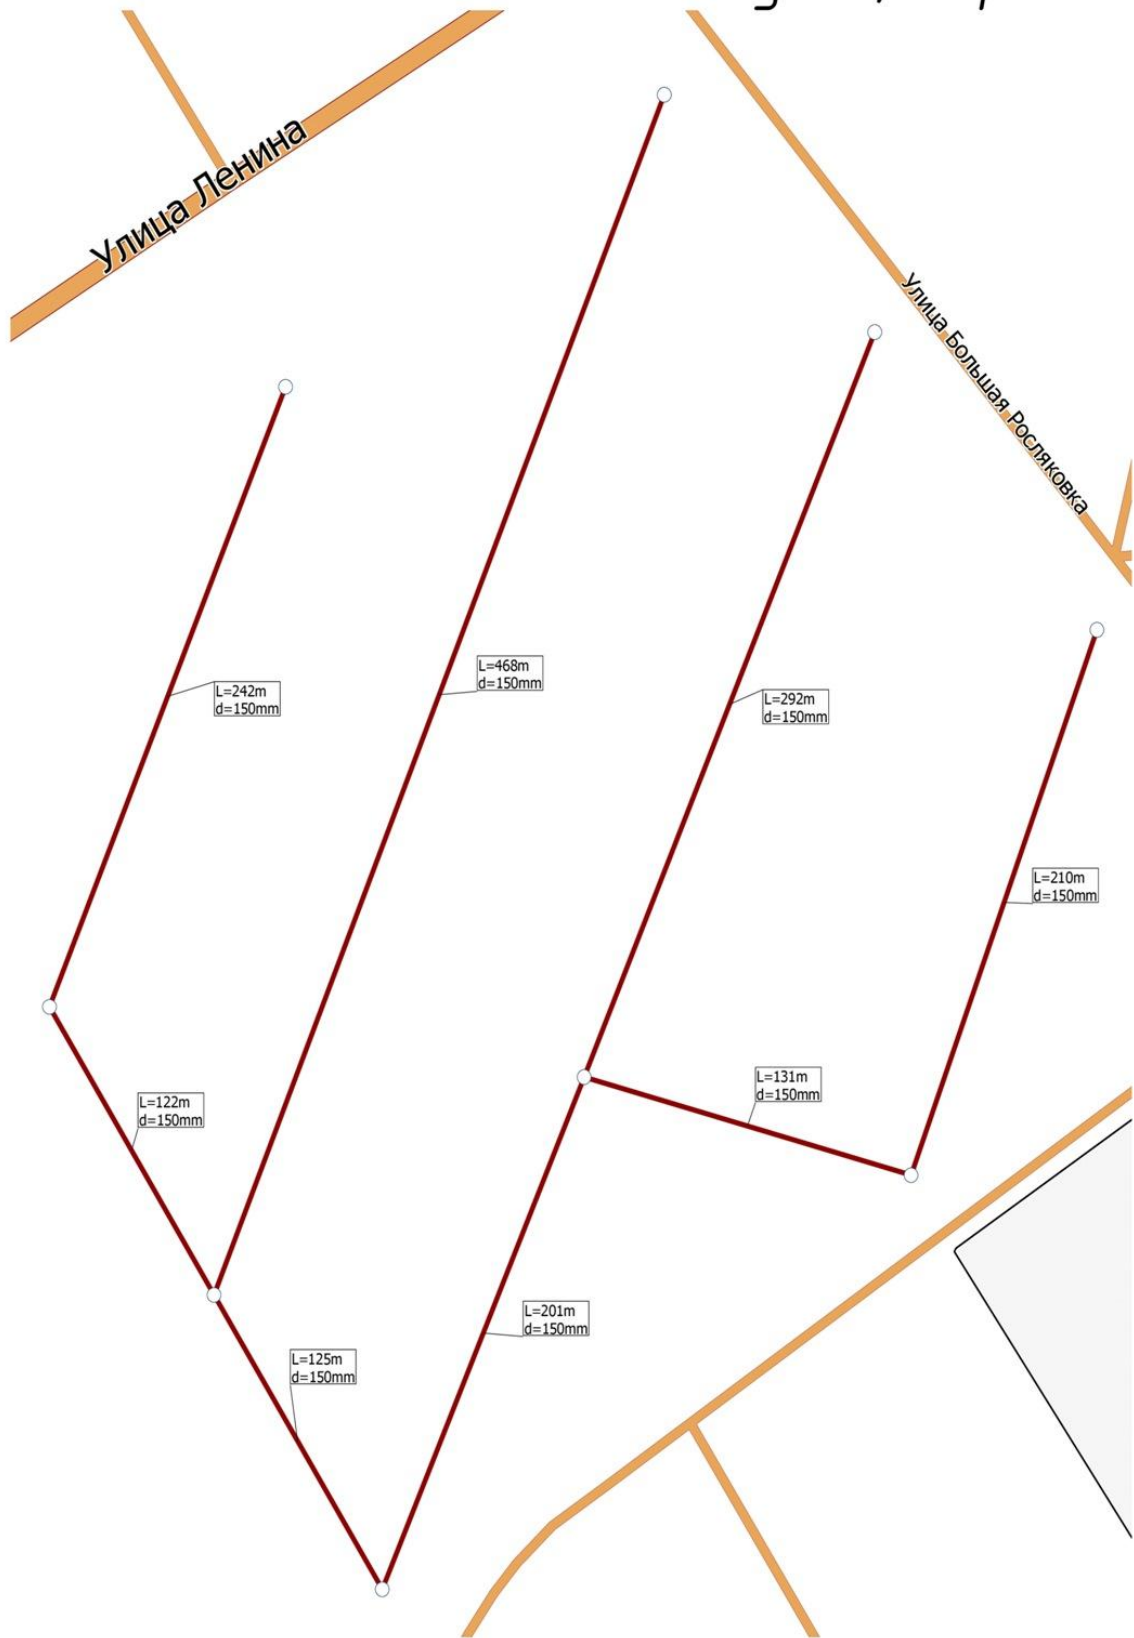

Условные обозначения	
○	Колодец
△	Канализационная насосная станция Существующая
—	Участок канализационной сети Существующий

Изм.	Коллч.	Лист	№ док.	Подп.	Дата
Разработал	Симоненков				
Проверил	Плешаков				

г. Жуков, мкр. №8		
Стадия	Лист	Листов
Схема водоотведения		
 ООО «ЦентрЭнергоЭксперт» т/ф: 8(4842) 79-58-38 <a href="http://www.ceekaluga.ru">www.ceekaluga.ru</a>		