


Схема водоотведения г. Жуков, мкр. Протва.

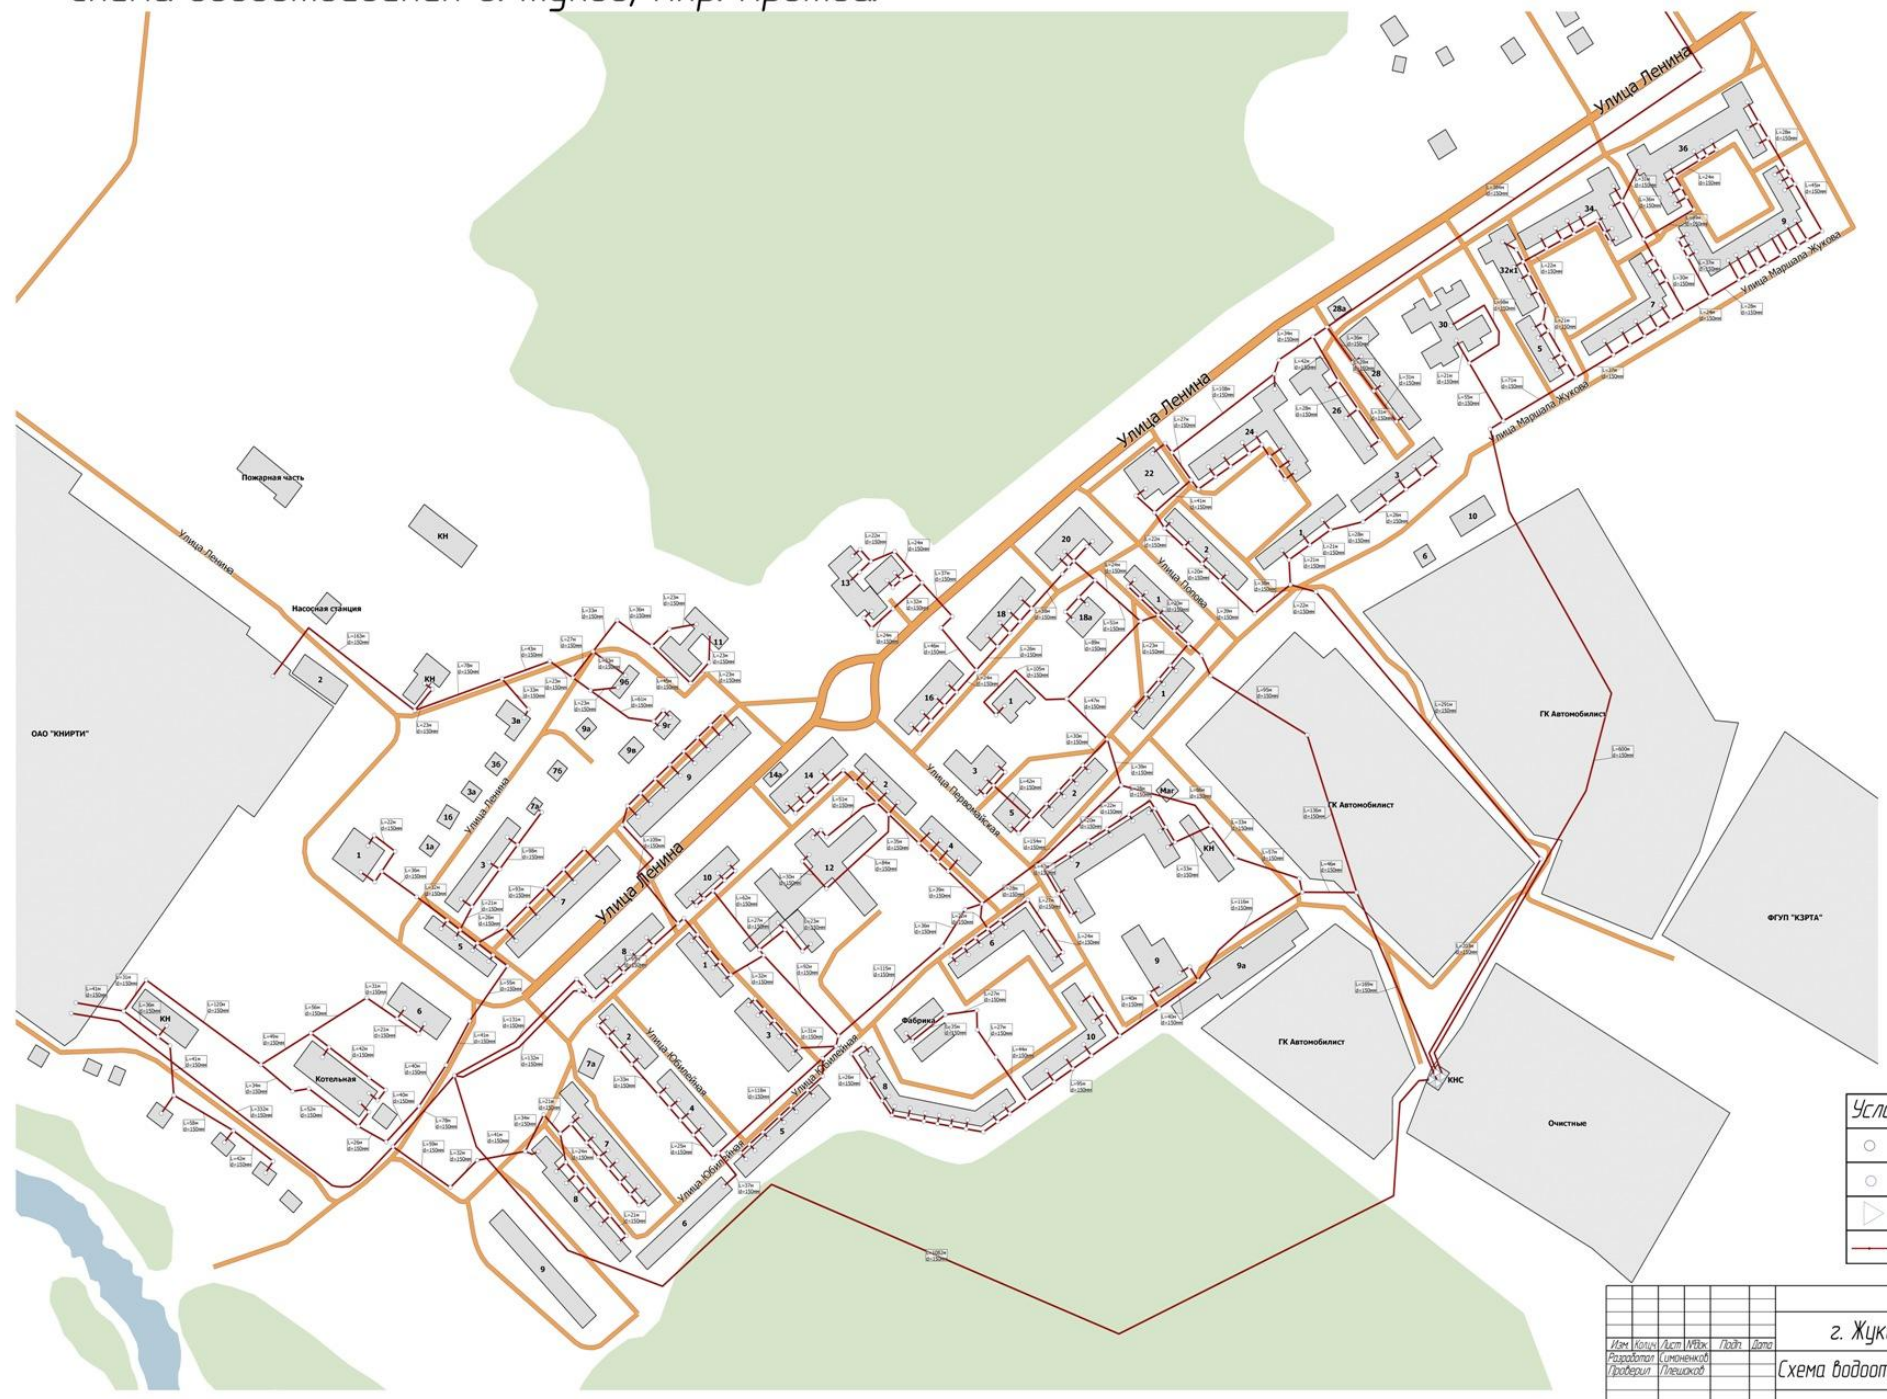

Условные обозначения

○	Потребитель
□	Колодец
△	Работа
—	Участок канализационной сети


г. Жуков, мкр. Протва
Схема водоотведения

Страна	Лист	Листов
Р		

